


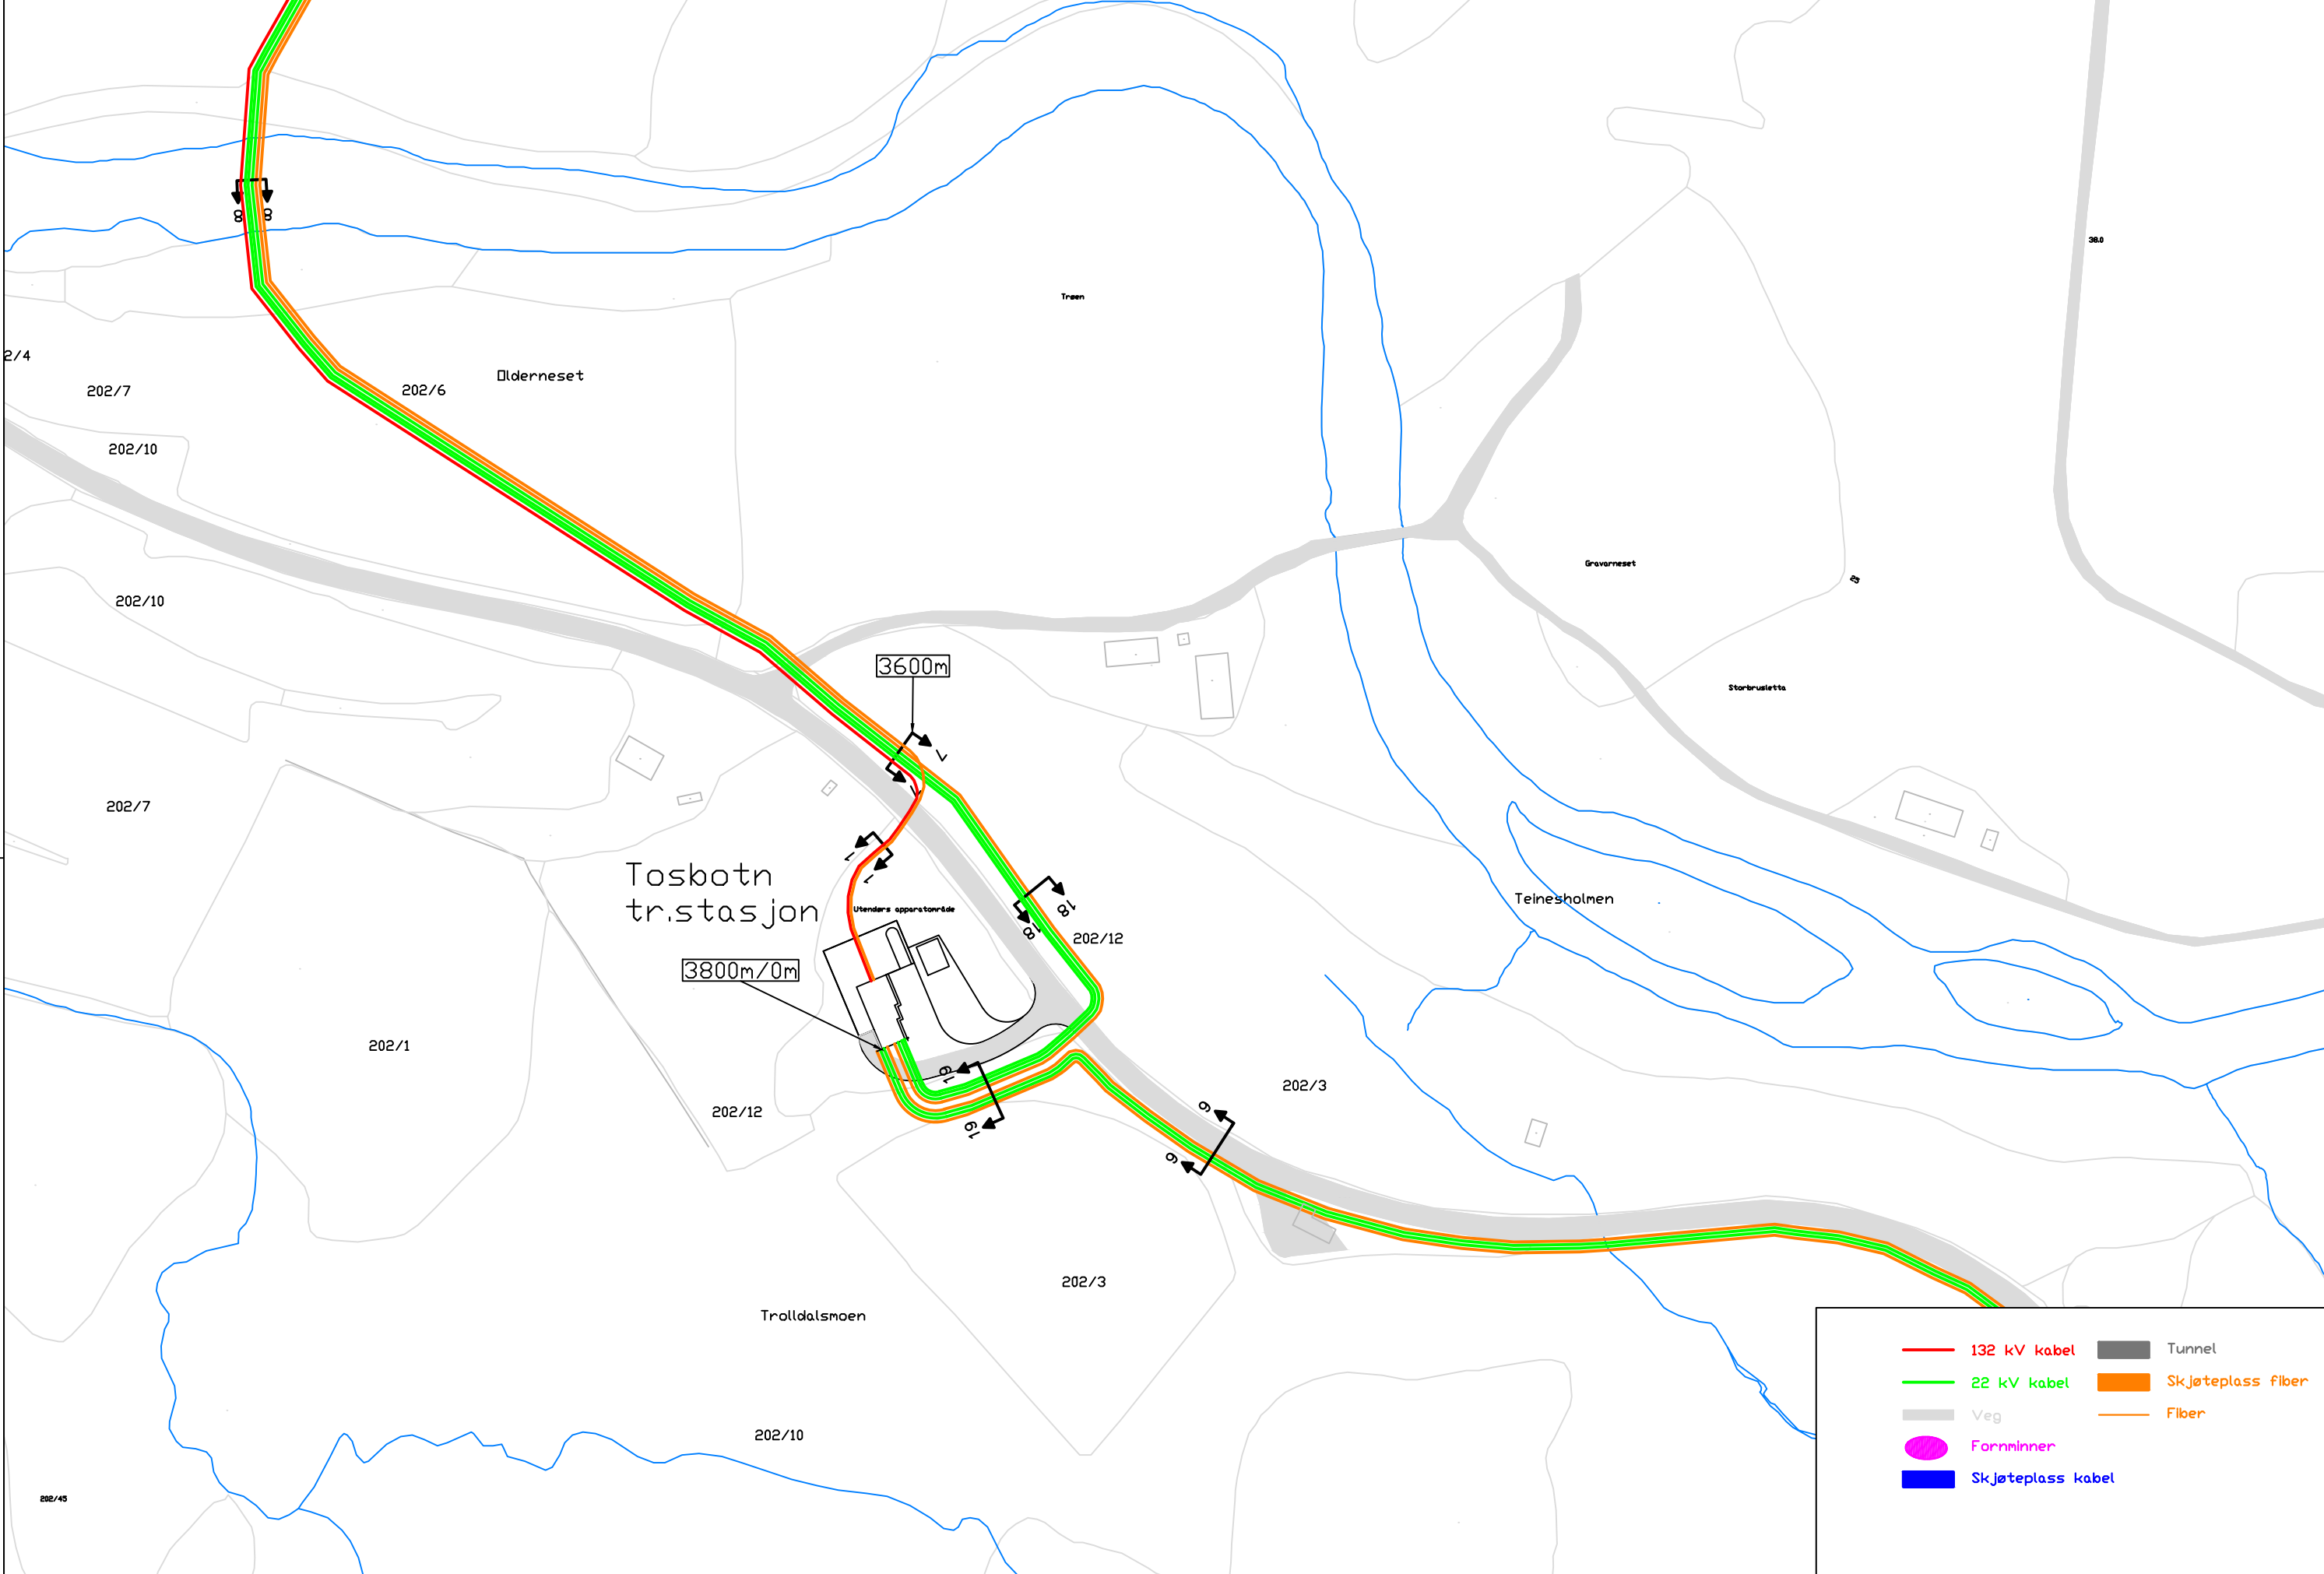

06	2014-08-26	Lagt til snitt 19 - 19	MB	JSO	BSP	2014-08-26	TEGNET AV BSP	TEGNET DATO 2014-01-10		Kabelfremføring Tosbotn Oversiktskart Tosbotn transformatorstasjon Målestokk 1:2000	BLAD NUMMER		5		
05	2014-08-21	Målsetting av trase og fiber til NS	MB	JSO	BSP	2014-08-21	GODKJENT AV S JUR	GODKJENT DATO 2014-01-10			NESTE BLAD		6		
04	2014-07-22	Endret trase fra Tosbotn til Tosdalen	BSP	JSO	PLU	2014-07-22	KUNDE				TEGNINGSNUMMER REJLERS		13146-10-0		
03	2014-07-11	Omlægging av kabler til Tosbotn tr.stasjon	MB	PLU	JSO	2014-07-11					TEGNINGSNUMMER KUNDE		REV.	06	
REV.	DATO	REVISJONEN GJELDER	TEGNET	KONTR.	GODKJ.	GODKJ.REV DATO	Helgelandskraft								