


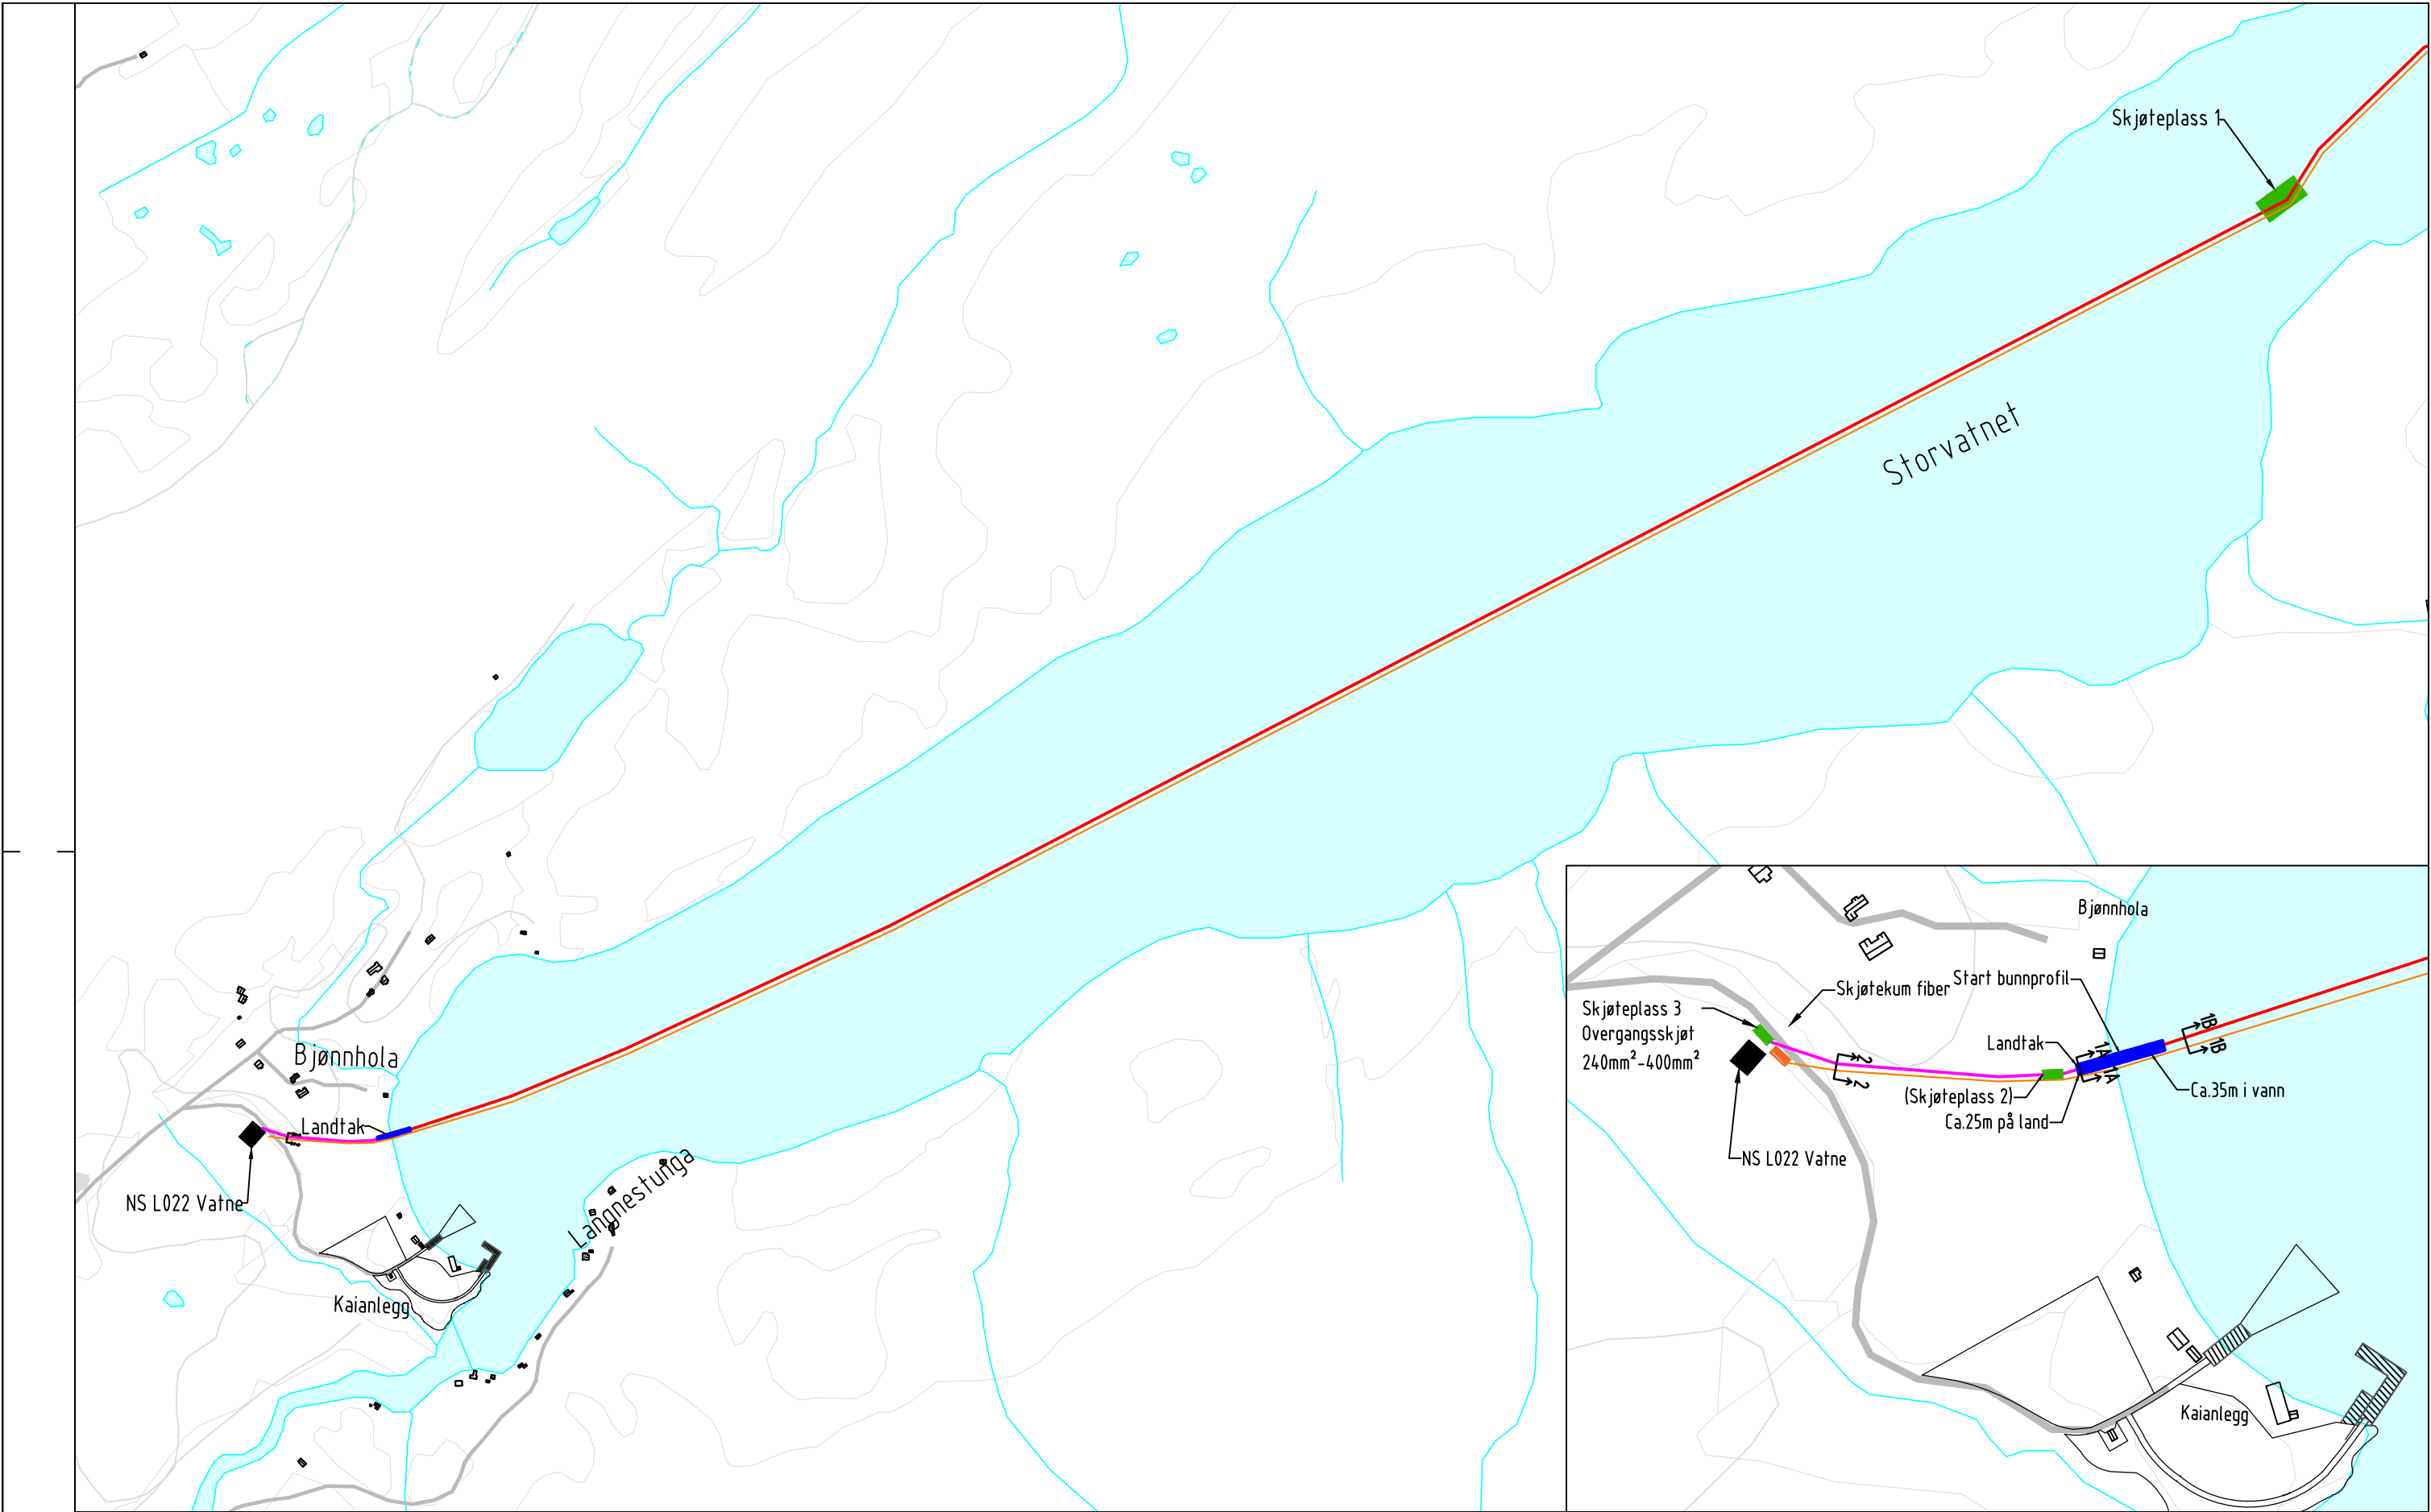



— Parsell 1 — Parsell 2 — Veier Nettstasjon Landtak Skjøt

01	2015-12-21	Vedlegg grunn- og elektroforespørsel	BSP	MB	PLU	2015-12-21	
REV.	DATO	REVISJONEN GJELDER	TEGNET	KONTR.	GODKJ.	GODKJ.REV DATO	

TEGNET AV BSP	TEGNET DATO 2015-12-21	KUNDE
GODKJENT AV PLU	GODKJENT DATO 2015-12-21	Helgeland Kraft AS

Vassenden kraftverk - nettilknytting
Vassenden kv - NS L022 Vatne

BLAD NUMMER	1	=
NESTE BLAD	2	+
TEGNINGSNUMMER REJLERS	15094-300	
TEGNINGSNUMMER KUNDE		REV. 01

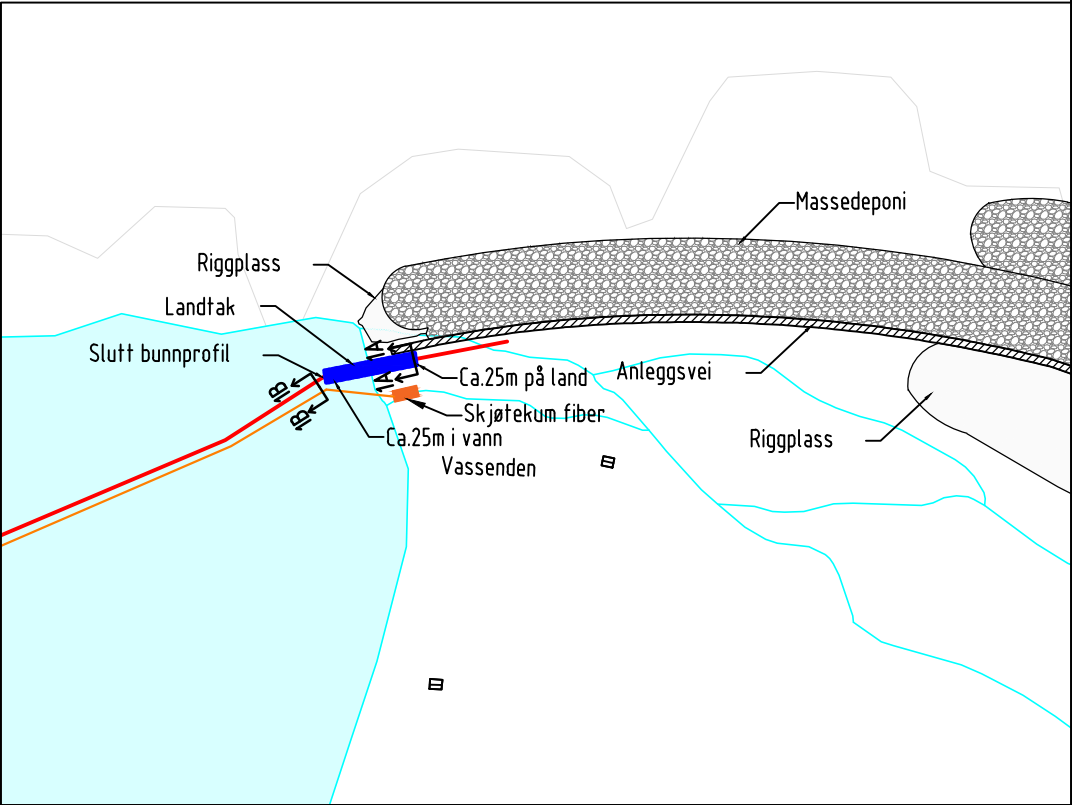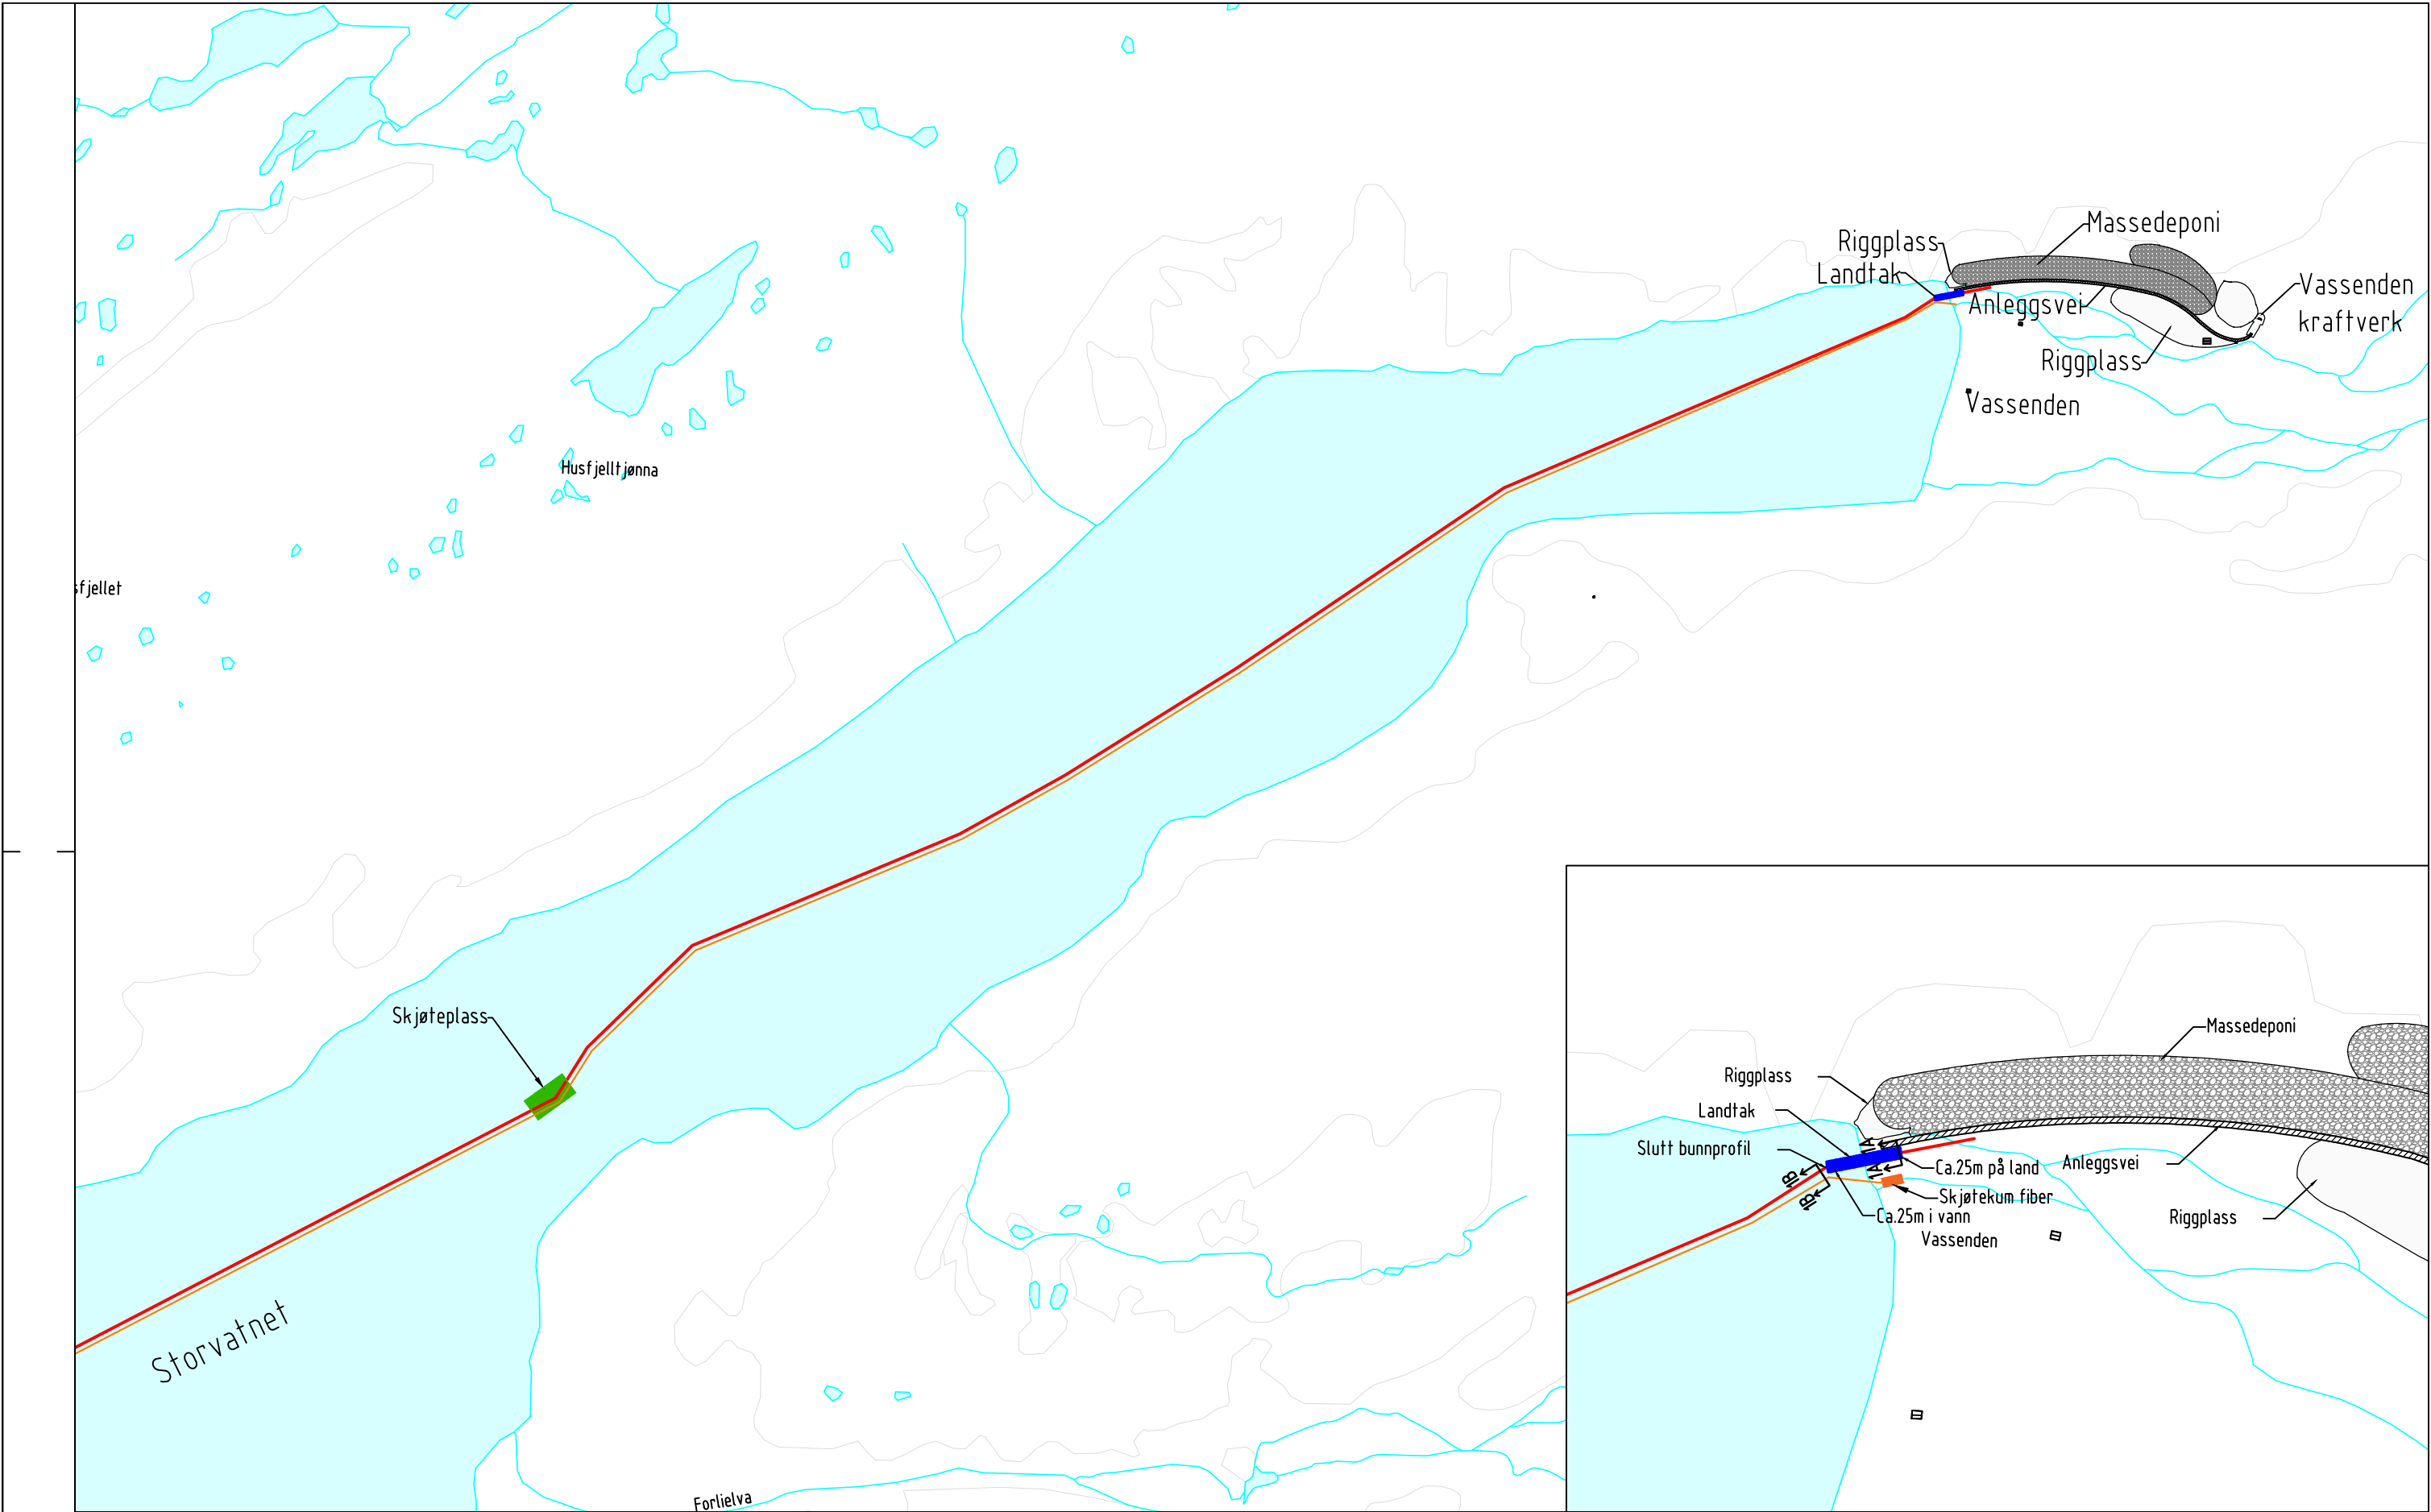

Parsell 1 **Parsell 2** Veier Nettstasjon Landtak Skjøt

01	2015-12-21	Vedlegg grunn- og elektroforespørsel	BSP	MB	PLU	2015-12-21	
REV.	DATO	REVISJONEN GJELDER	TEGNET	KONTR.	GODKJ.	GODKJ.REV DATO	

TEGNET AV BSP	TEGNET DATO 2015-12-21	KUNDE
GODKJENT AV PLU	GODKJENT DATO 2015-12-21	Helgeland Kraft AS


Vassenden kraftverk - nettilknytting
Vassenden kv - NS L022 Vatne

BLAD NUMMER	2	=
NESTE BLAD	-	+
TEGNINGSNUMMER REJLERS	15094-300	
TEGNINGSNUMMER KUNDE		REV. 01

Vestsiden

Profil trase Storvatnet


Østsiden

 


Fortegnet 1:10 i
lengderetningen

REV.		REVISJONEN GJELDER			TEGNET		GODKJENT	GODKJENT REV. DATO			
TEGNET AV	TEGNET DATO	KONTROLLERT AV	GODKJENT AV	GODKJENT DATO	KUNDE						
TME	2015-12-18	BSP	PLU	2015-12-18	Helgeland kraft						
Vassenden kraftverk - nettilknytning Vassenden kv - Leirosen sekundærstasjon Kryssing av Storvatnet											
KARENSLYST ALLE 6					TEGNINGSNUMMER KUNDE						
POSTBOKS 74 SKØYEN					TEGNINGSNR: REJLERS NORGE AS						
0212 OSLO					15094-301						
Bunnprofil for 22 kV kabel					BLANKETT		ERSTATNING FOR		MÅLESTOKK 1	BLAD NUMMER	REVISJONSNUMMER
					A0				PDF		A
www.rejlers.no											


Snitt 1-1
Landtak for kabel

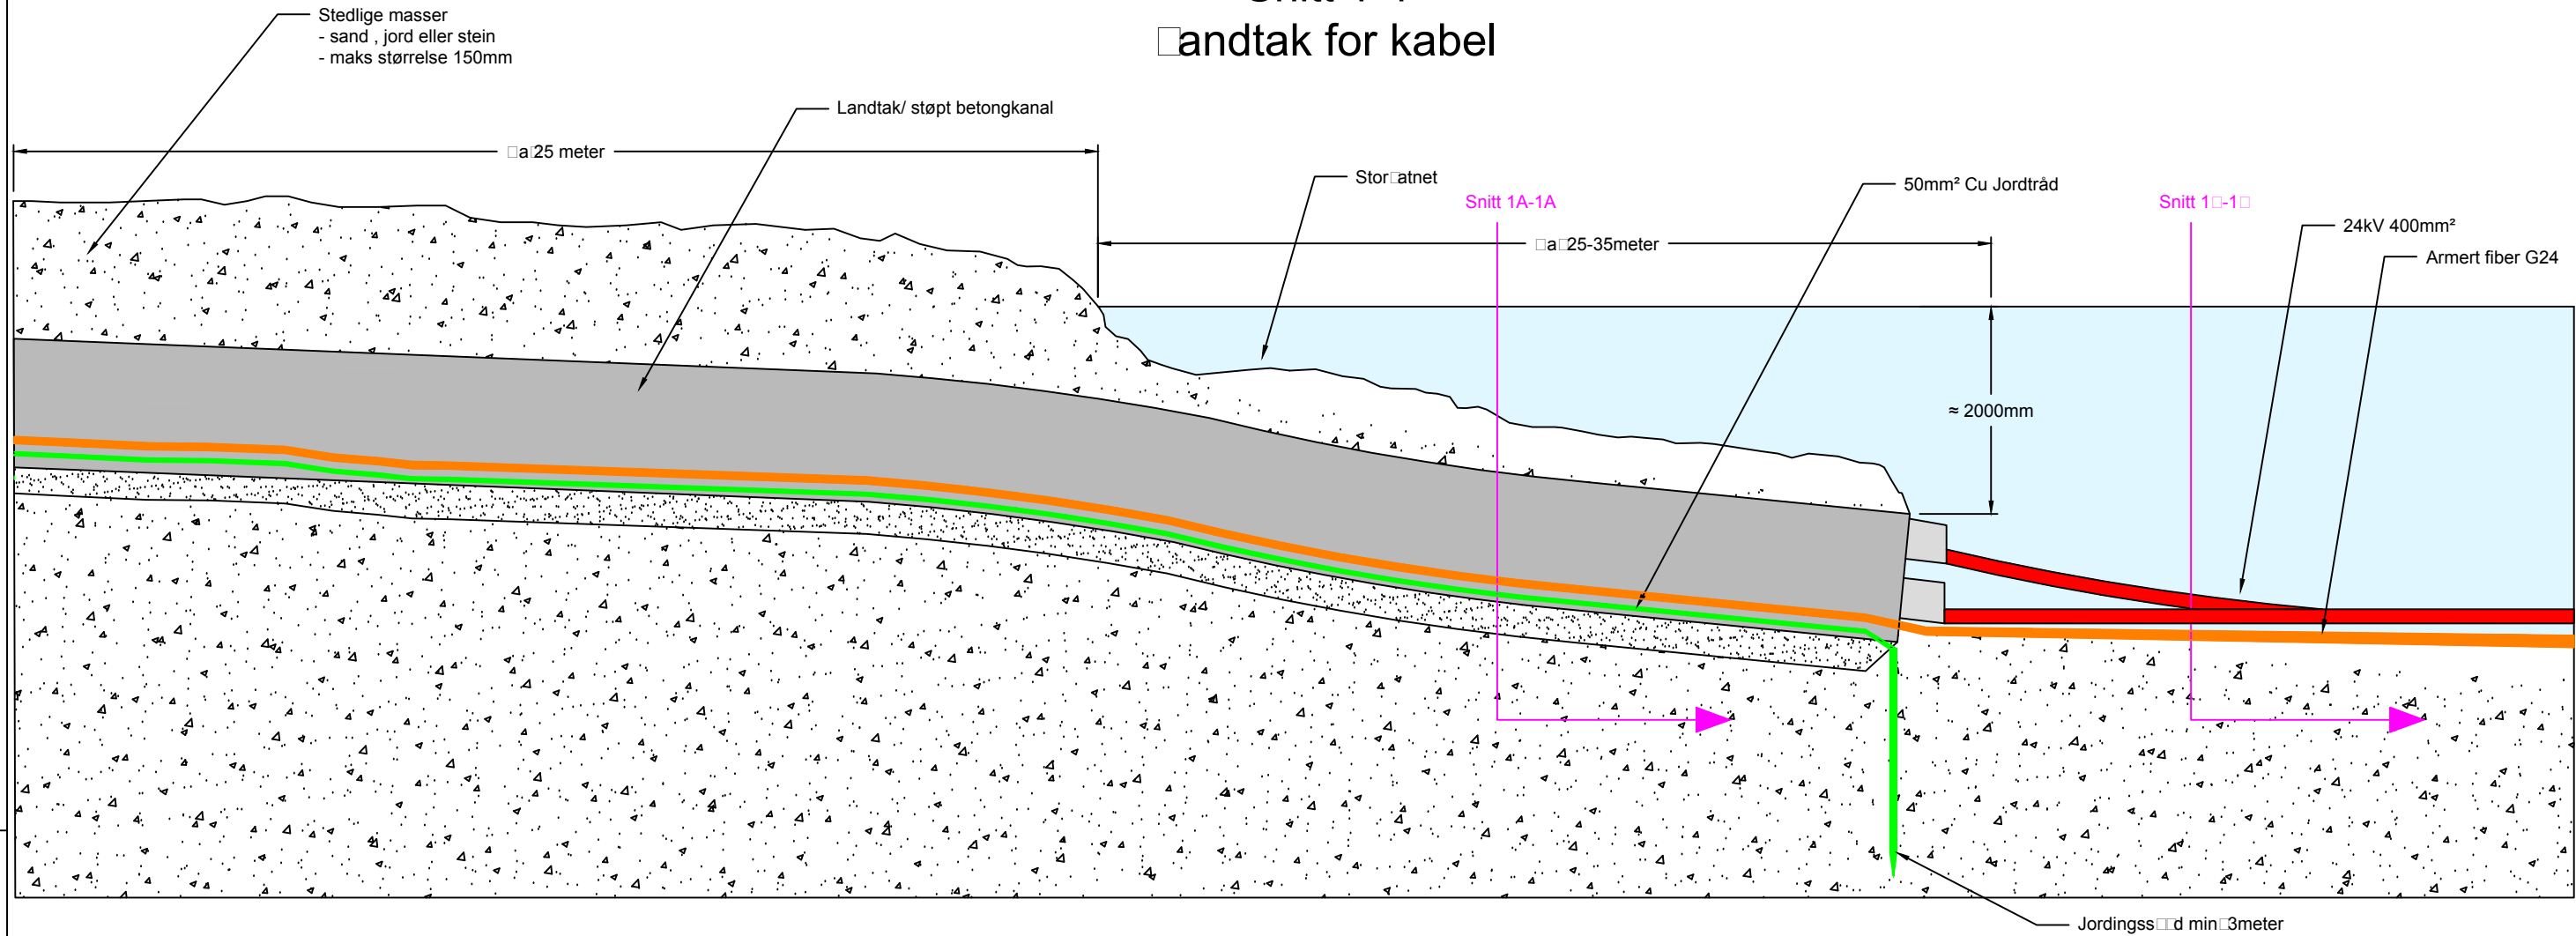

Snitt 1A-1A
Landtak Storåtnet

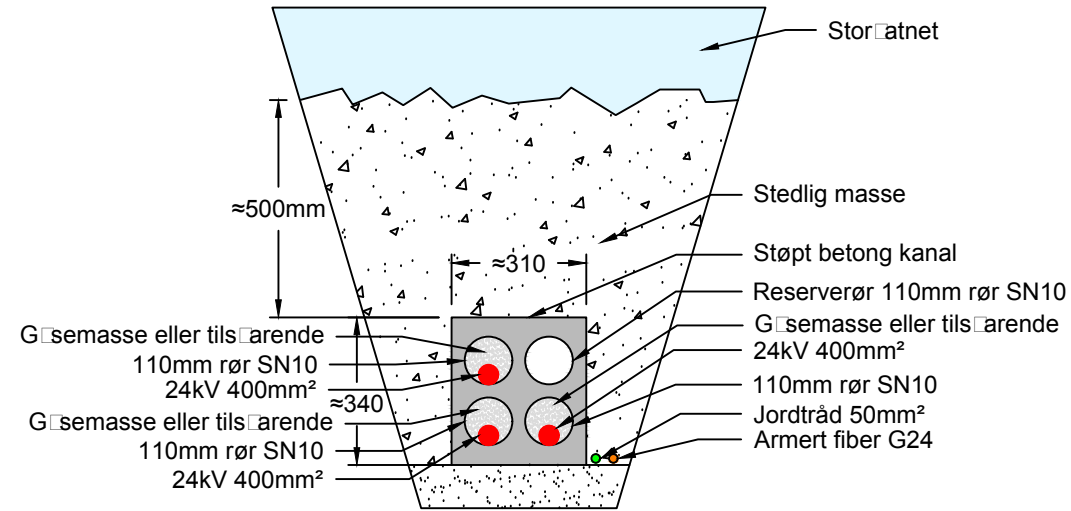


Snitt 1-1
Storåtnet

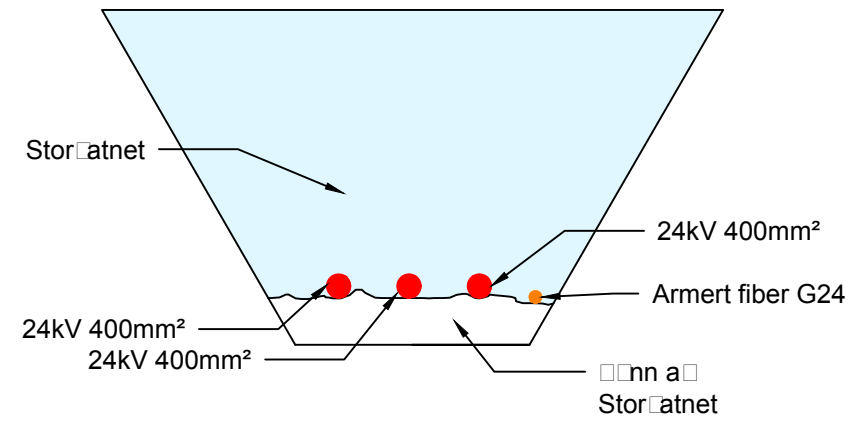

							TEGNET AV BSP	TEGNET DATO 2015-12-21	KUNDE	Vassenden kraftverk - nettilknytting	BLAD NUMMER	=
							GODKJENT AV SESJ	GODKJENT DATO 2015-12-21	Helgeland Kraft	Vassenden kv - Leirosen sekundærstasjon	NESTE BLAD	+
										Snitt 1-1 Landtak	TEGNINGSNUMMER REJLERS 15094-302	
01	2015-12-21	Vedlegg forespørsel	BSP	MB	SESJ	2015-12-21					TEGNINGSNUMMER KUNDE	REV. 01
REV.	DATO	REVISJONEN GJELDER	TEGNET	KONTR.	GODKJ.	GODKJ.REV DATO						





Snitt 2-2
Støpt betongkanal i løsmasse

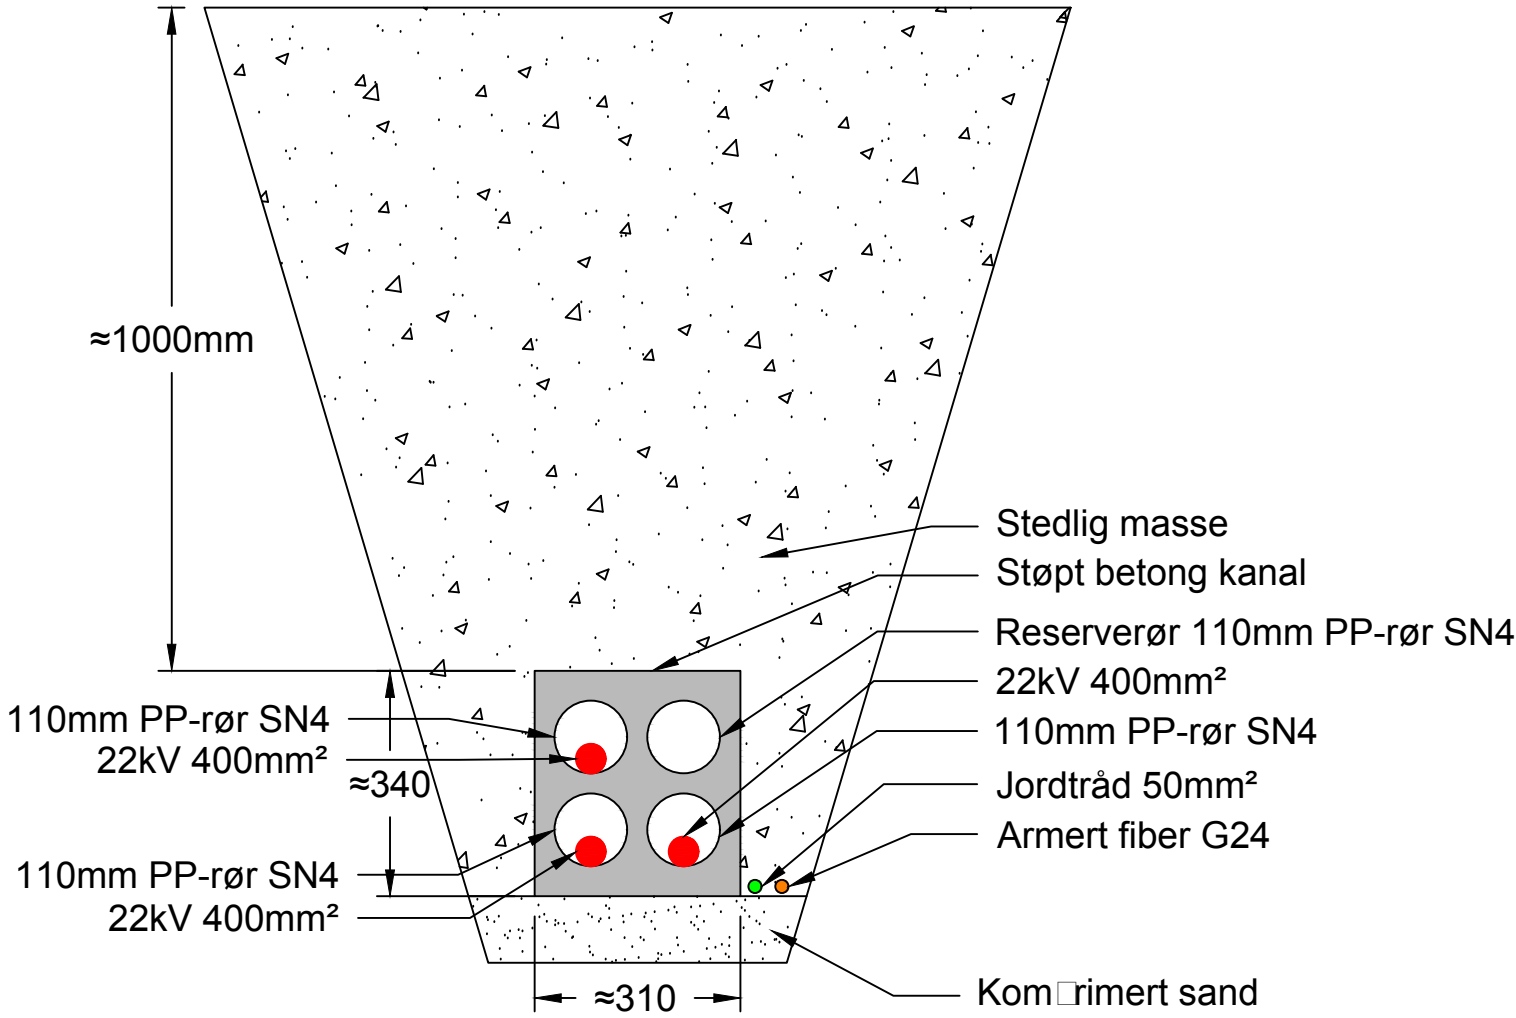

							TEGNET AV BSP	TEGNET DATO 2015-12-21	KUNDE	Vassenden kraftverk - nettilknytting	BLAD NUMMER	=
							GODKJENT AV SESJ	GODKJENT DATO 2015-12-21	Helgeland Kraft	Vassenden kv - Leirosen sekundærstasjon	NESTE BLAD	+
										Snitt 2-2 Støpt betongkanal i løsmasse	TEGNINGSNUMMER REJLERS 15094-303	
01	2015-12-21	Vedlegg forespørsel	BSP	MB	SESJ	2015-12-21					TEGNINGSNUMMER KUNDE	REV. 01
REV.	DATO	REVISJONEN GJELDER	TEGNET	KONTR.	GODKJ.	GODKJ.REV DATO						


Snitt 3-3
Prefabrikert U-kanal

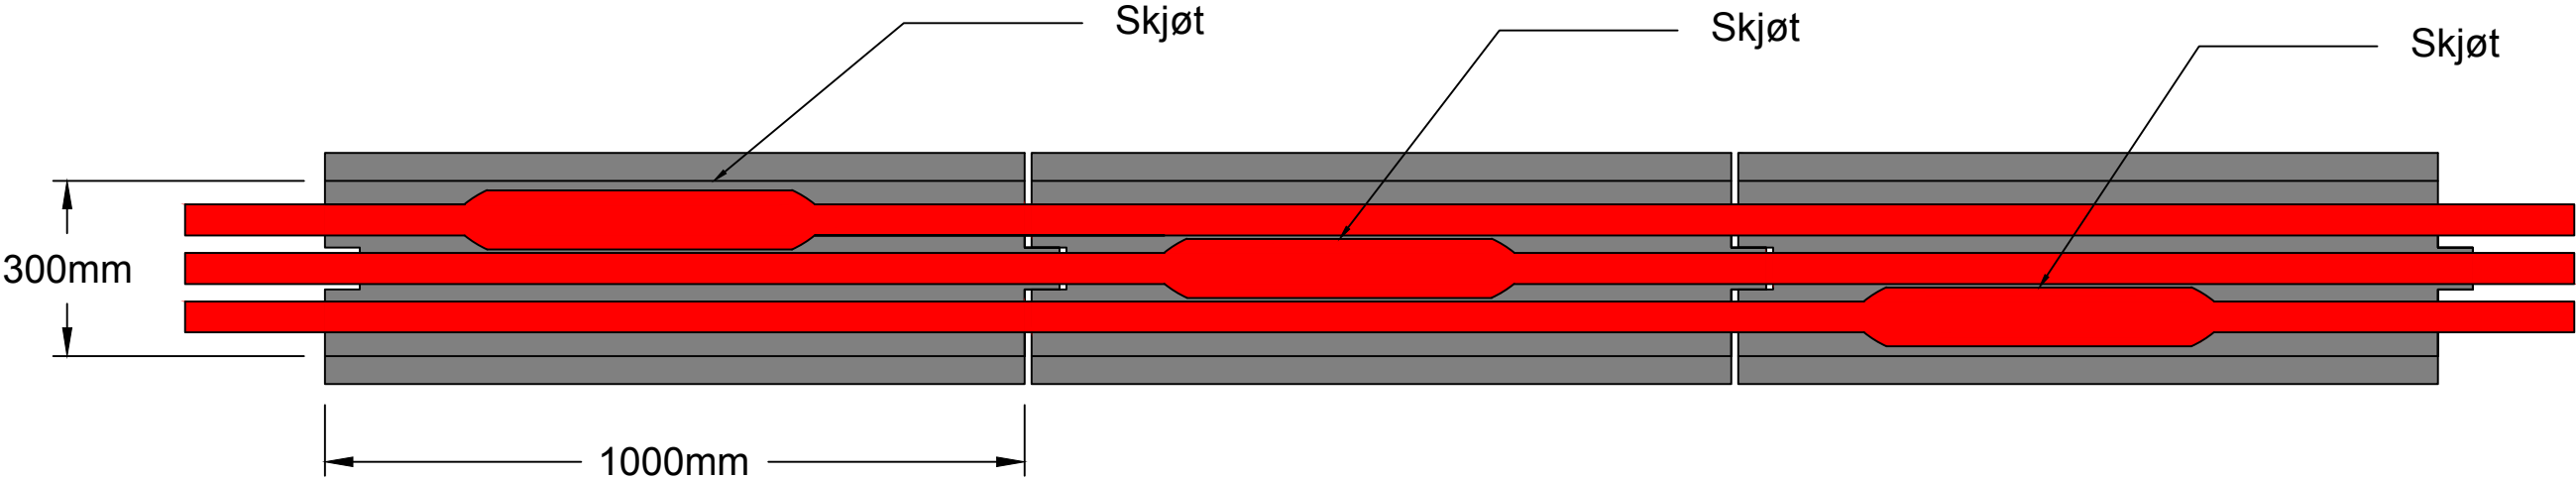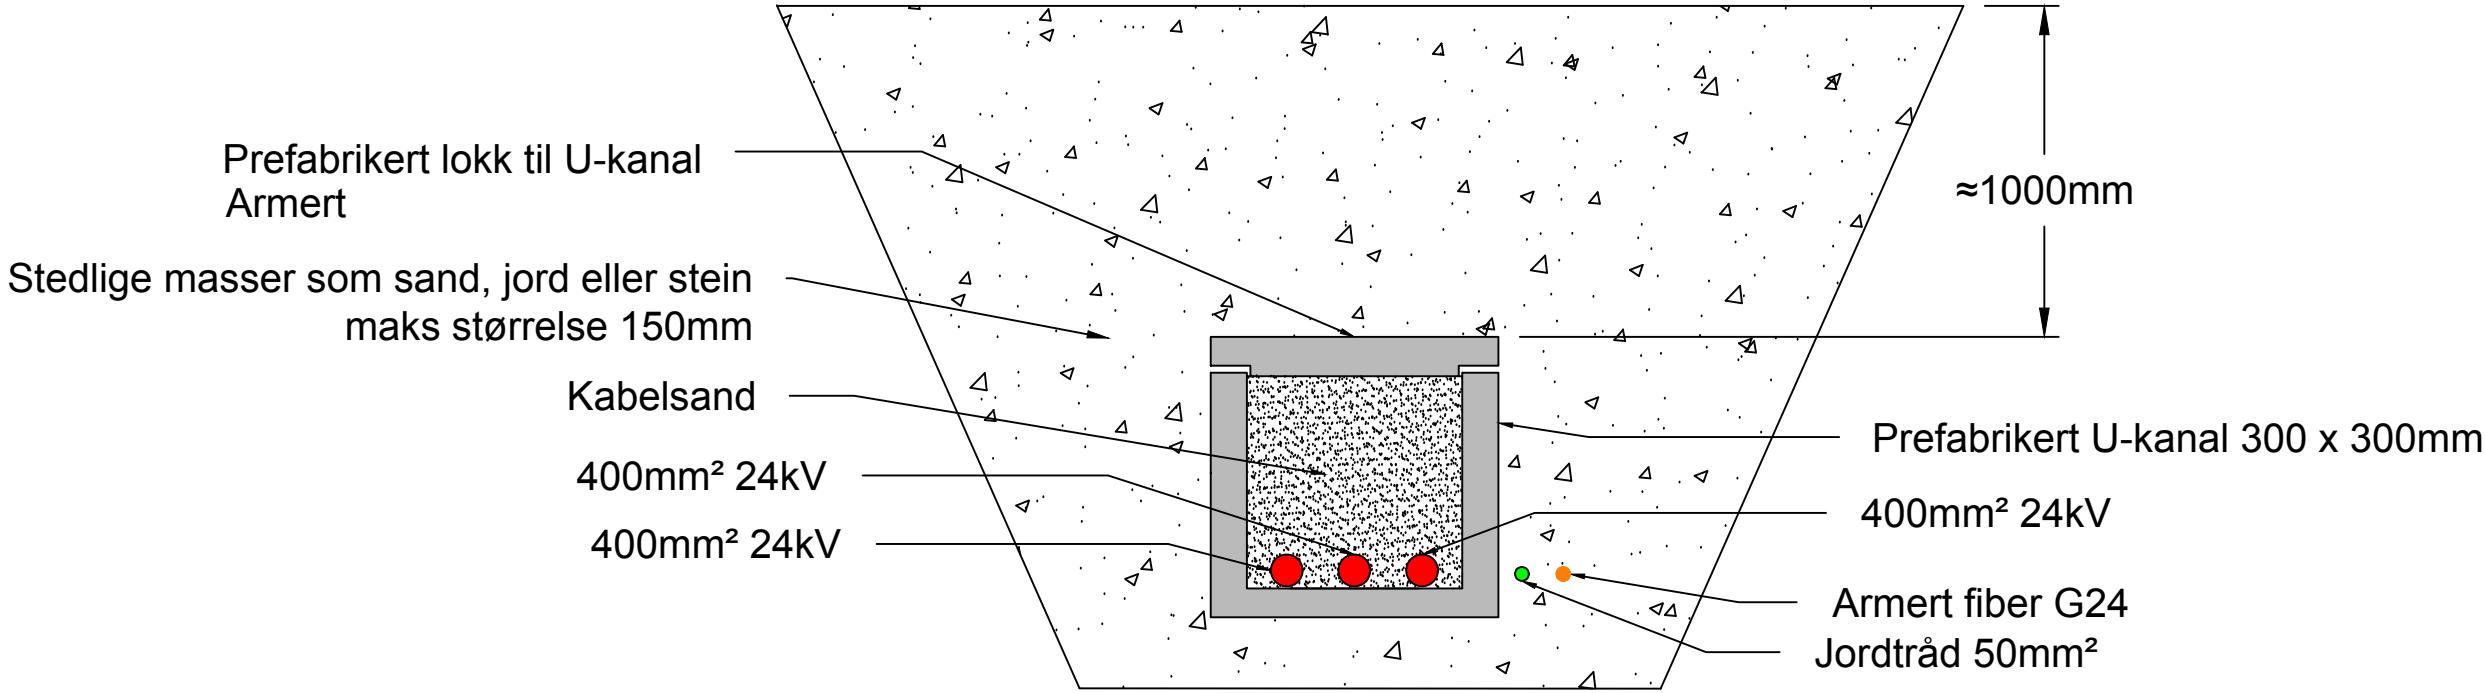

							TEGNET AV BSP	TEGNET DATO 2015-12-21	KUNDE	Vassenden kraftverk - nettilknytting	BLAD NUMMER	=
							GODKJENT AV SESJ	GODKJENT DATO 2015-12-21	Helgeland Kraft	Vassenden kv - Leirosen sekundærstasjon	NESTE BLAD	+
										Snitt 3-3 Prefabrikert U-kanal	TEGNINGSNUMMER REJLERS 15094-304	
01	2015-12-21	Vedlegg forespørsel	BSP	MB	SESJ	2015-12-21					TEGNINGSNUMMER KUNDE	REV. 01
REV.	DATO	REVISJONEN GJELDER	TEGNET	KONTR.	GODKJ.	GODKJ.REV DATO						

Snitt 4-4

Prinsippskisse skjød

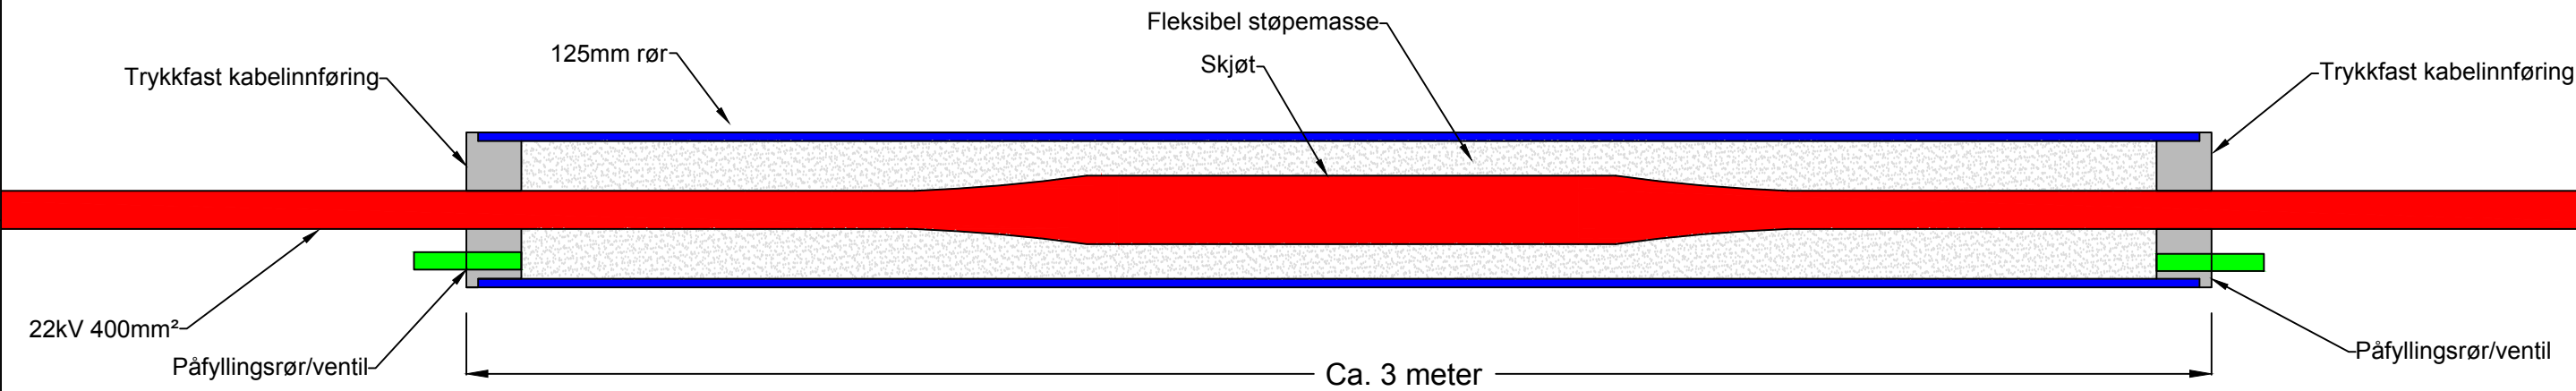

							TEGNET AV BSP	TEGNET DATO 2015-12-21	KUNDE	Vassenden kraftverk - nettilknytting	BLAD NUMMER	=
							GODKJENT AV SESJ	GODKJENT DATO 2015-12-21	Helgeland Kraft	Vassenden kv - Leirosen sekundærstasjon	NESTE BLAD	+
										Snitt 4-4 Prinsippskisse skjød	TEGNINGSNUMMER REJLERS 15094-305	
01	2015-12-21	Vedlegg forespørsel	BSP	MB	SESJ	2015-12-21					TEGNINGSNUMMER KUNDE	REV. 01
REV.	DATO	REVISJONEN GJELDER	TEGNET	KONTR.	GODKJ.	GODKJ.REV DATO						