


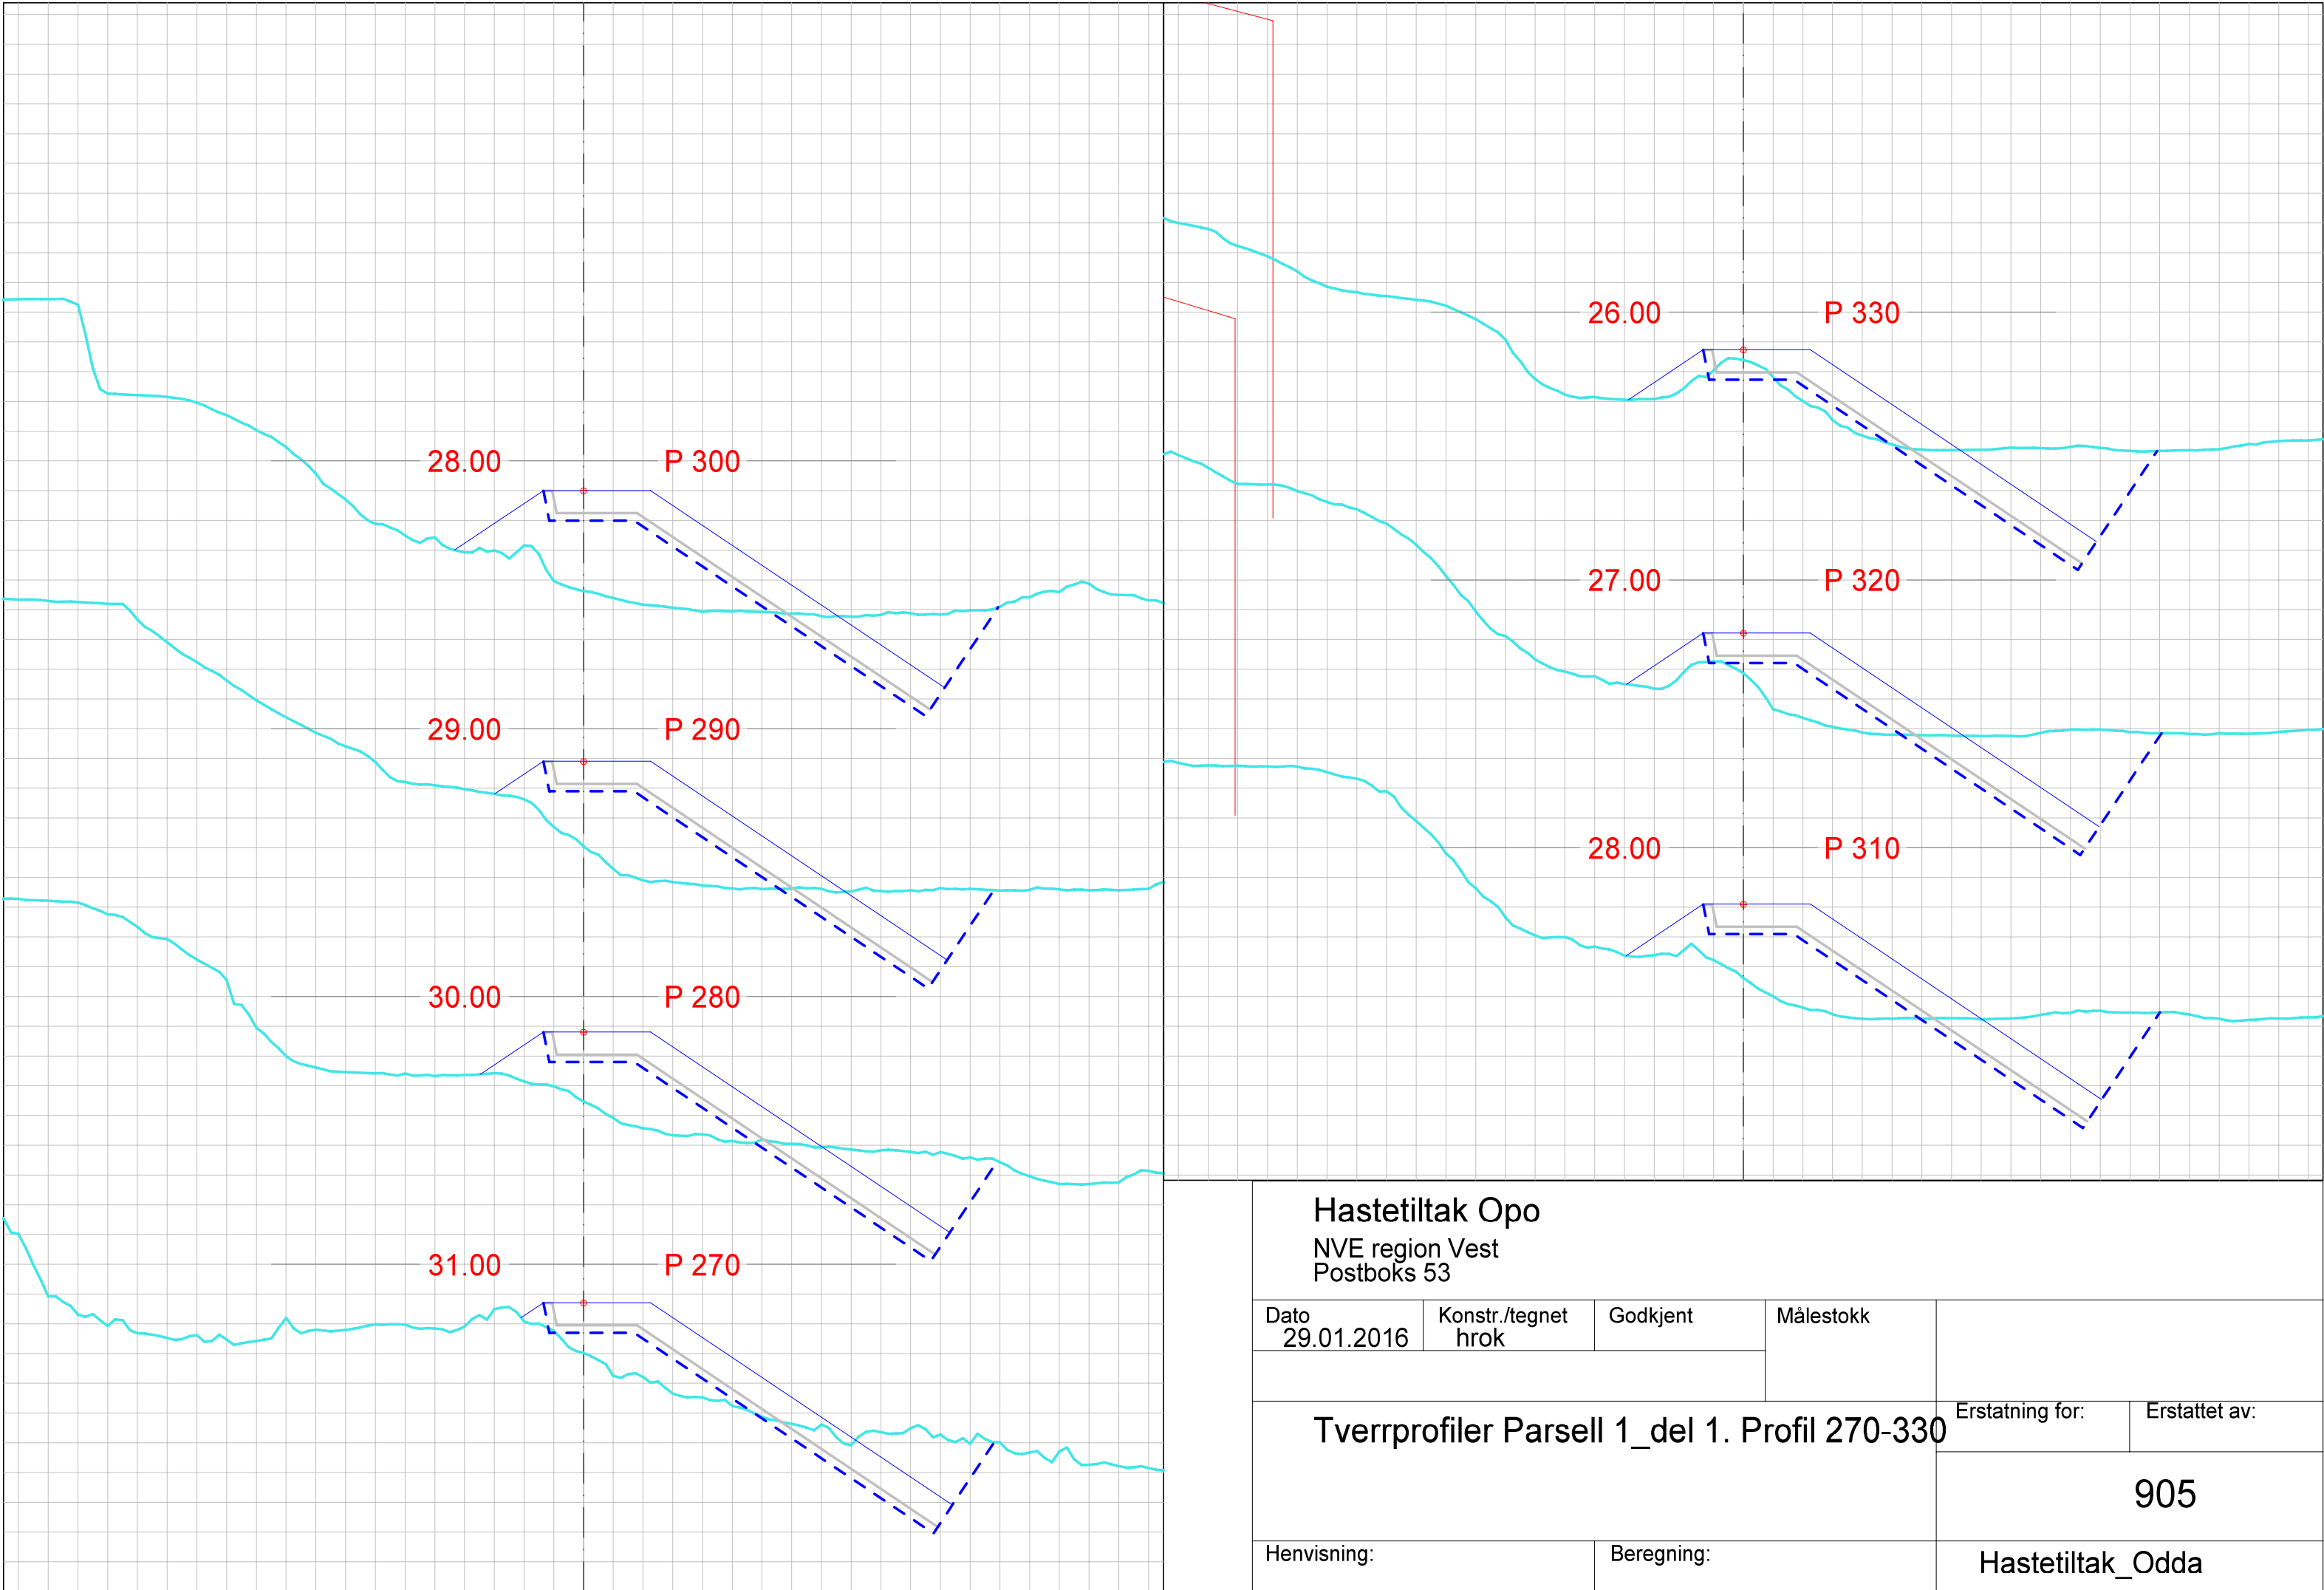

**Hastetiltak Opo**

NVE region Vest  
Postboks 53

|                                                      |                        |            |           |                         |               |
|------------------------------------------------------|------------------------|------------|-----------|-------------------------|---------------|
| Dato<br>29.01.2016                                   | Konstr./tegnet<br>hrok | Godkjent   | Målestokk |                         |               |
| <b>Tverrprofiler Parsell 1_del 1. Profil 270-330</b> |                        |            |           | Erstatning for:         | Erstattet av: |
|                                                      |                        |            |           | <b>905</b>              |               |
| Henvisning:                                          |                        | Beregning: |           | <b>Hastetiltak_Odda</b> |               |