


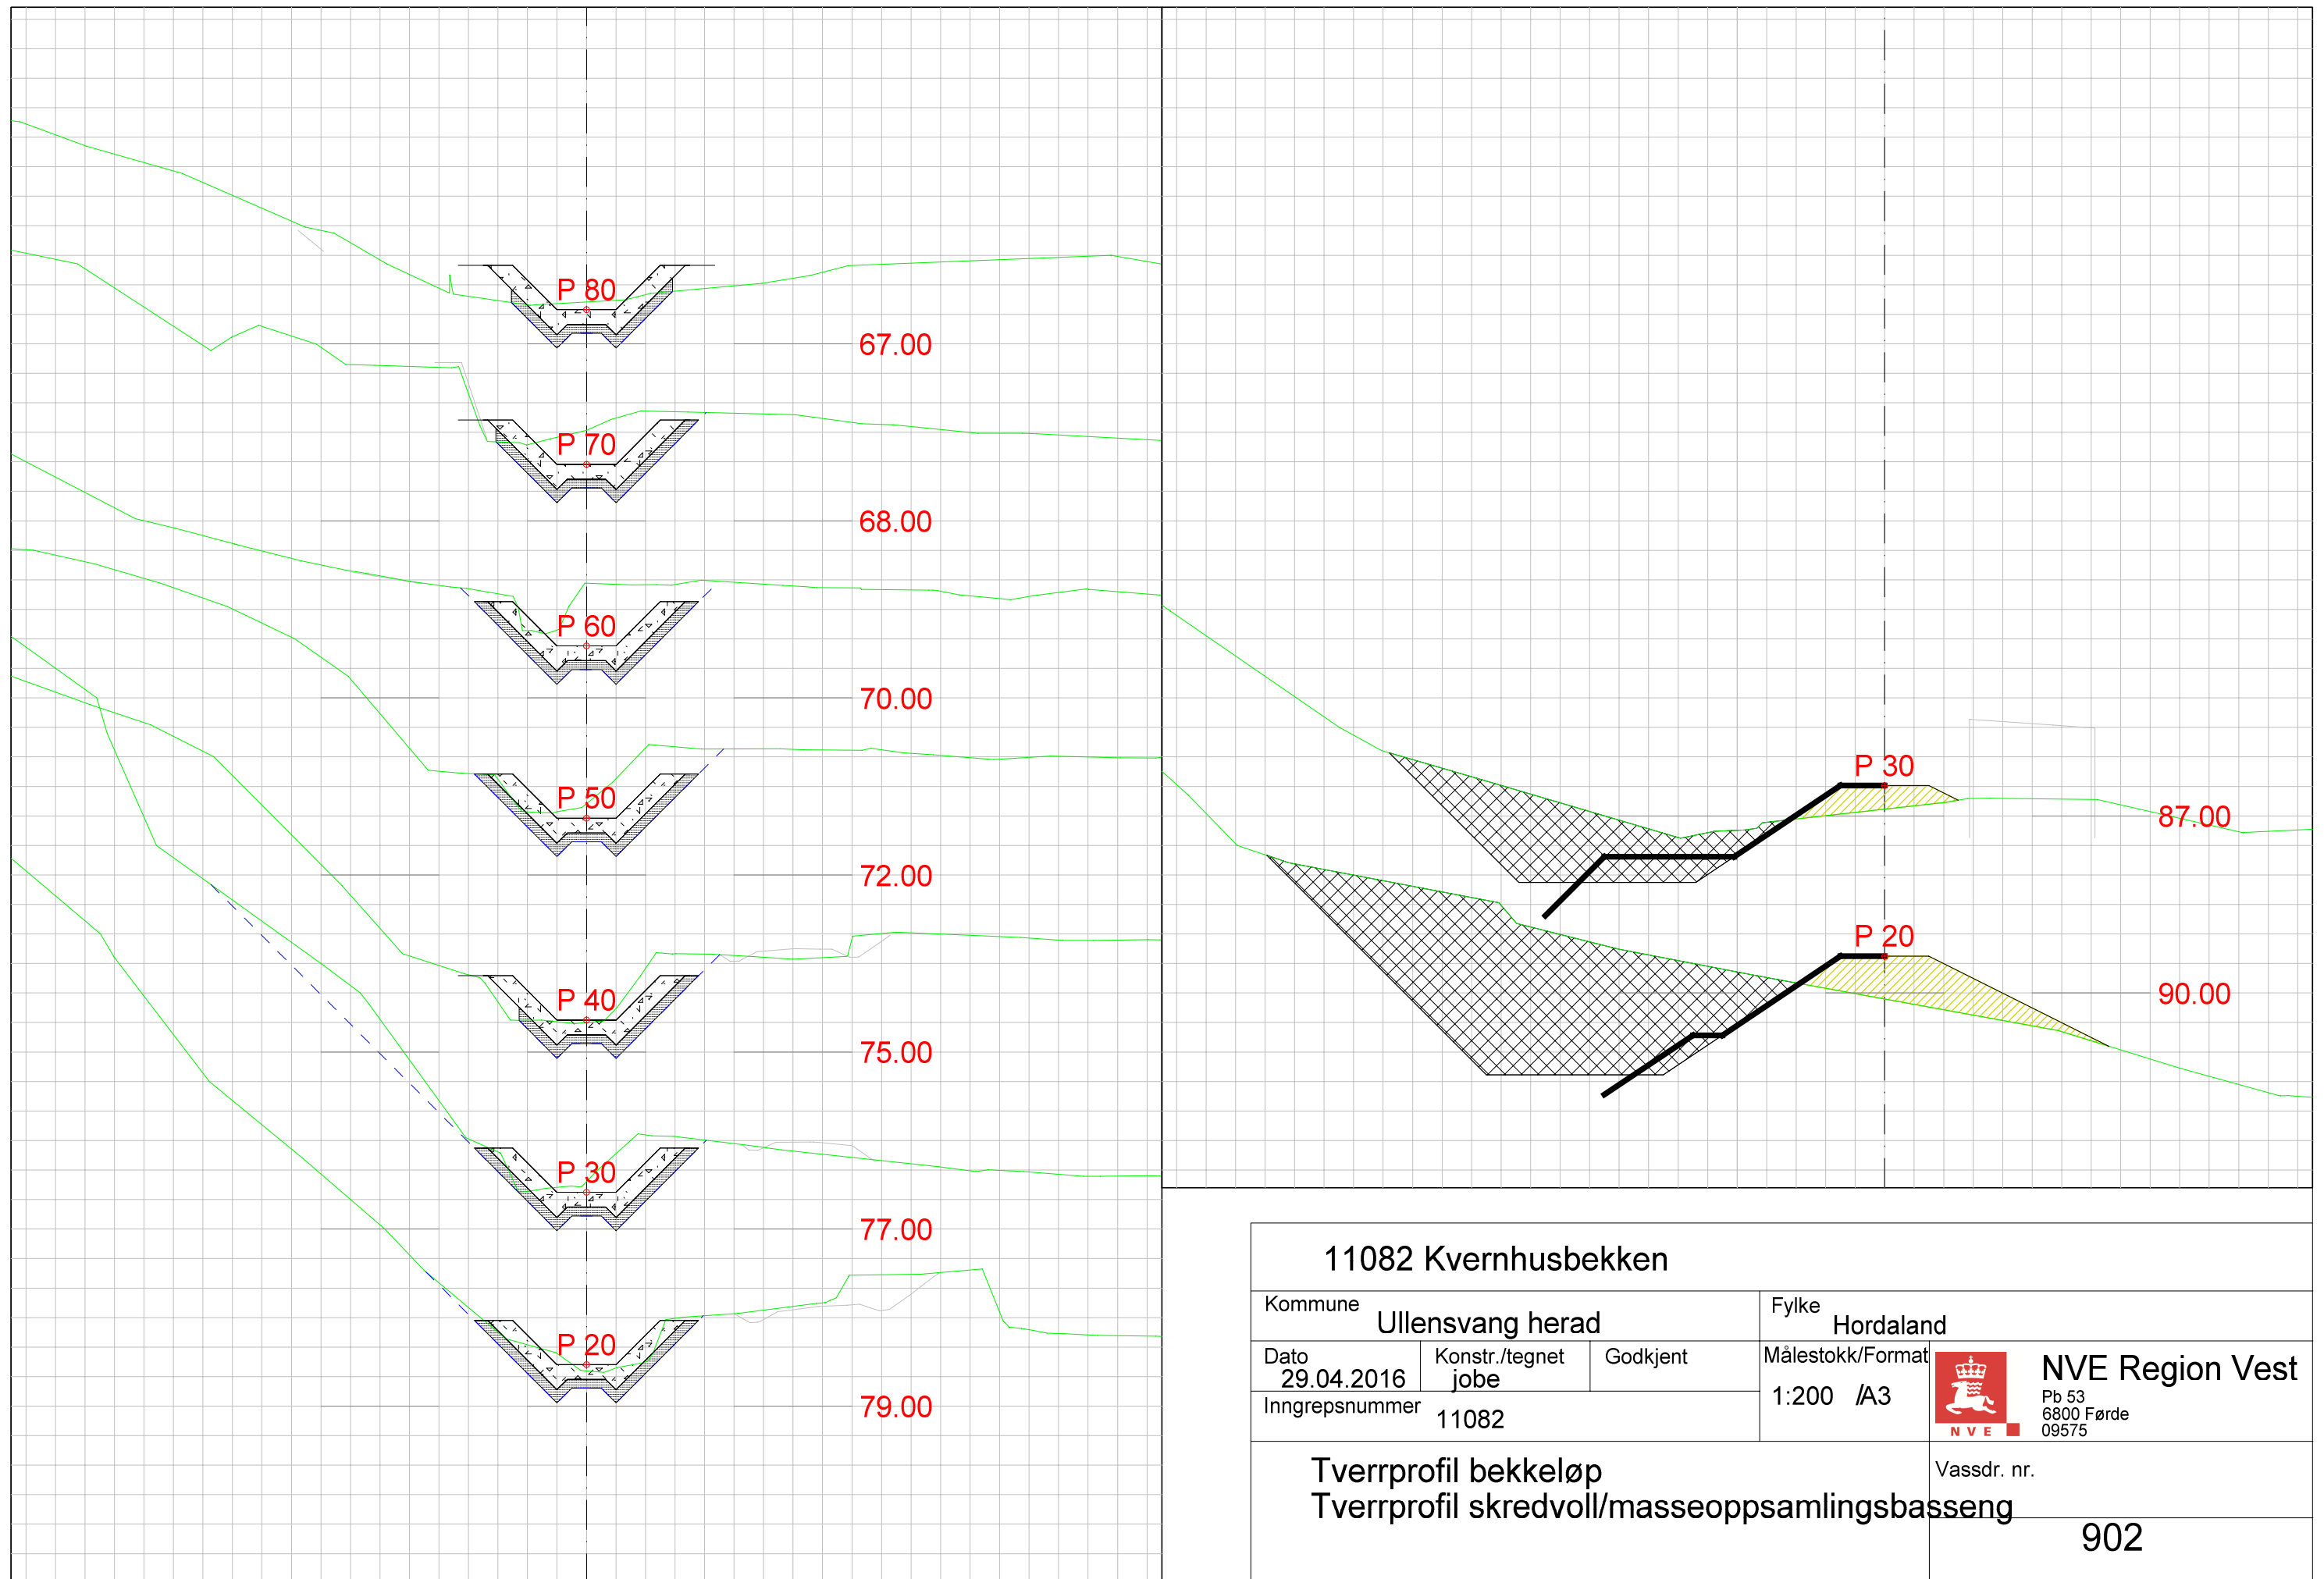

11082 Kvernhusbekken					
Kommune Ullensvang herad			Fylke Hordaland		
Dato 29.04.2016	Konstr./tegnet jobe	Godkjent	Målestokk/Format 1:200 /A3		NVE Region Vest Pb 53 6800 Førde 09575
Inngrepsnummer 11082					
Tverrprofil bekkeløp Tverrprofil skredvoll/masseoppsamlingsbasseng				Vassdr. nr.	902