
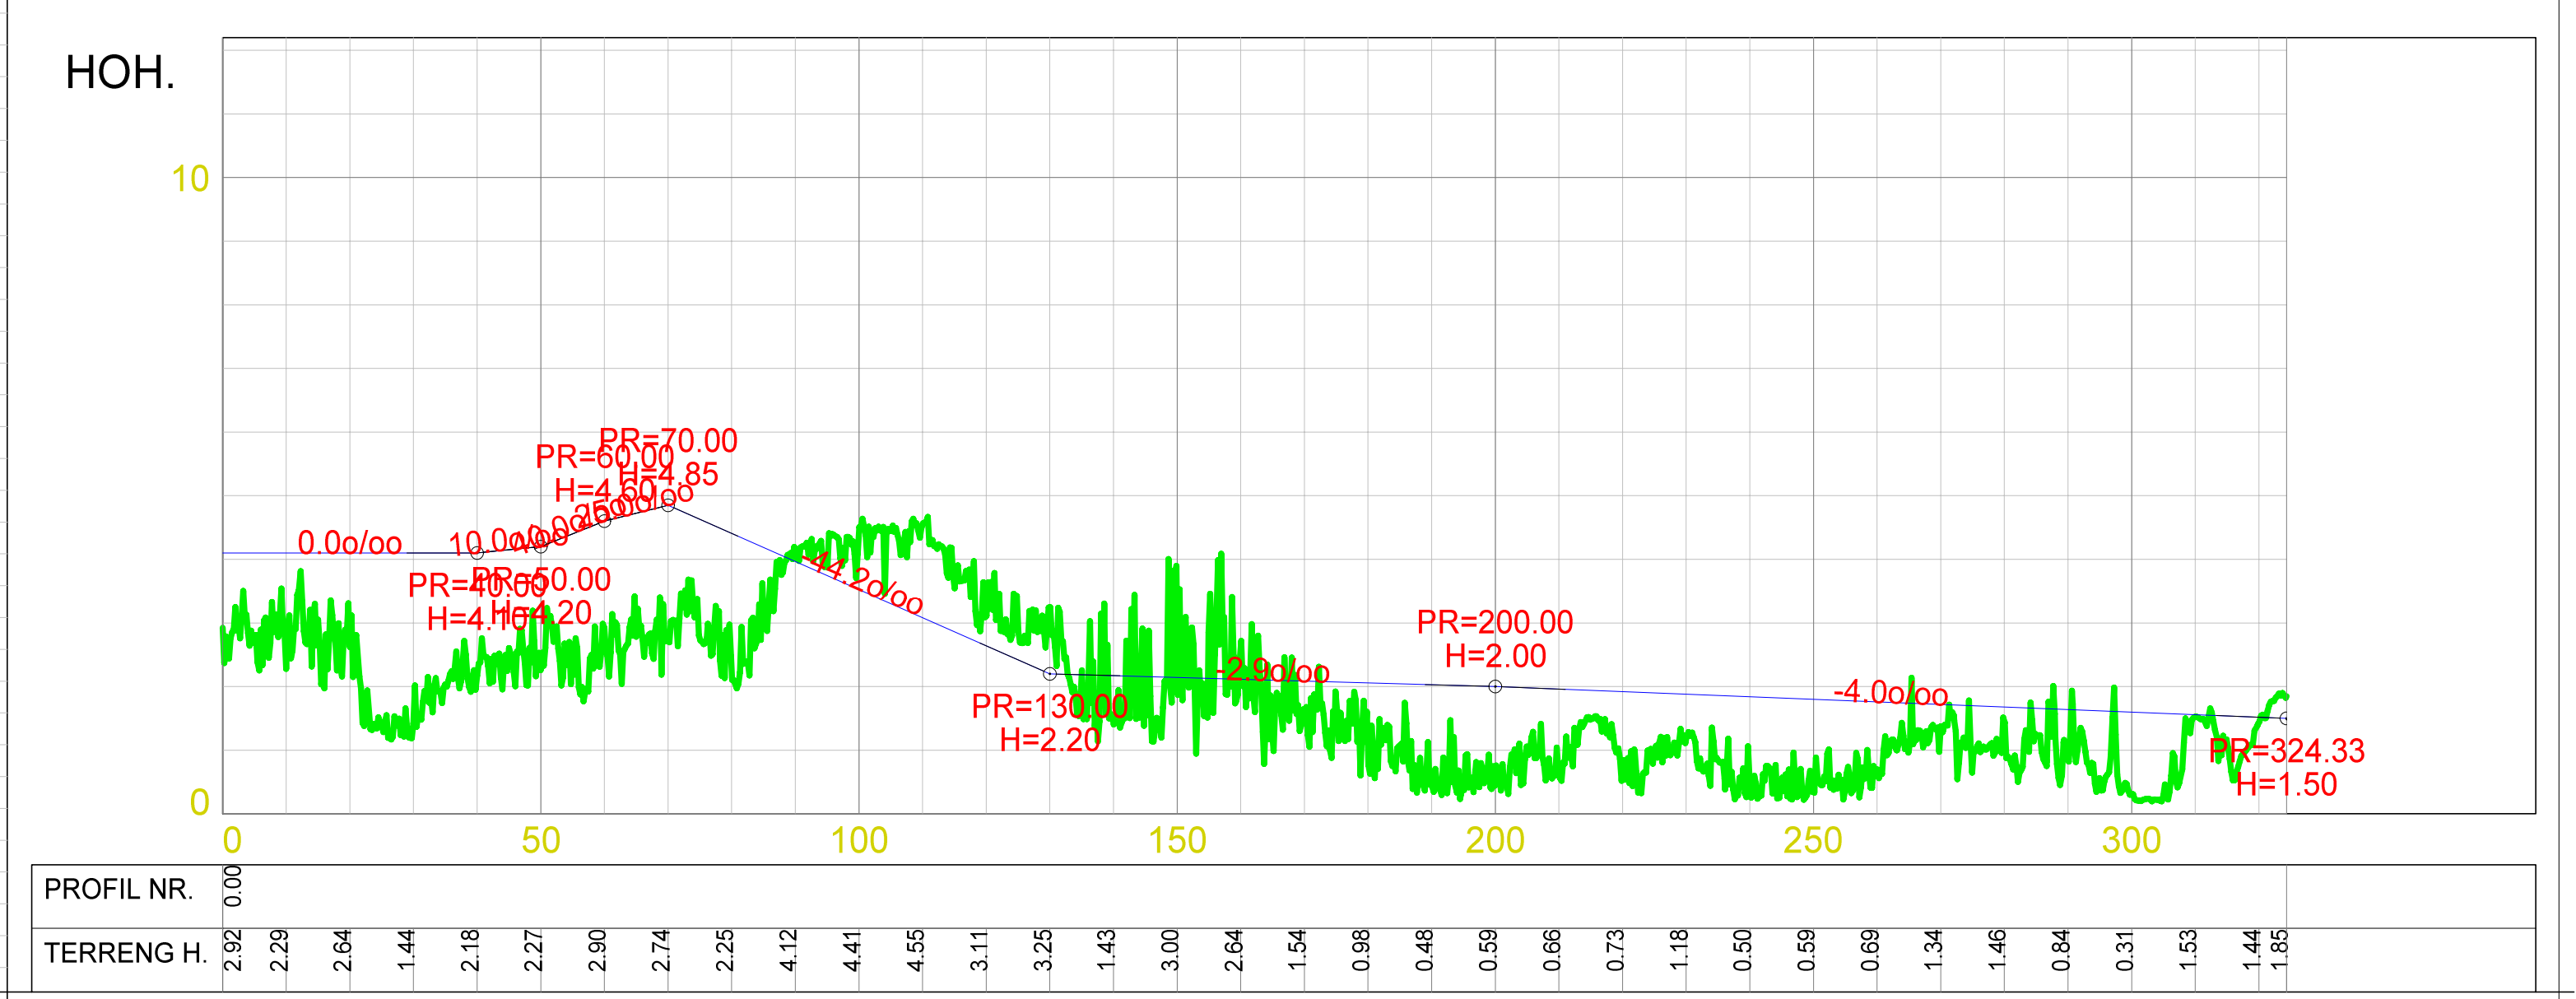
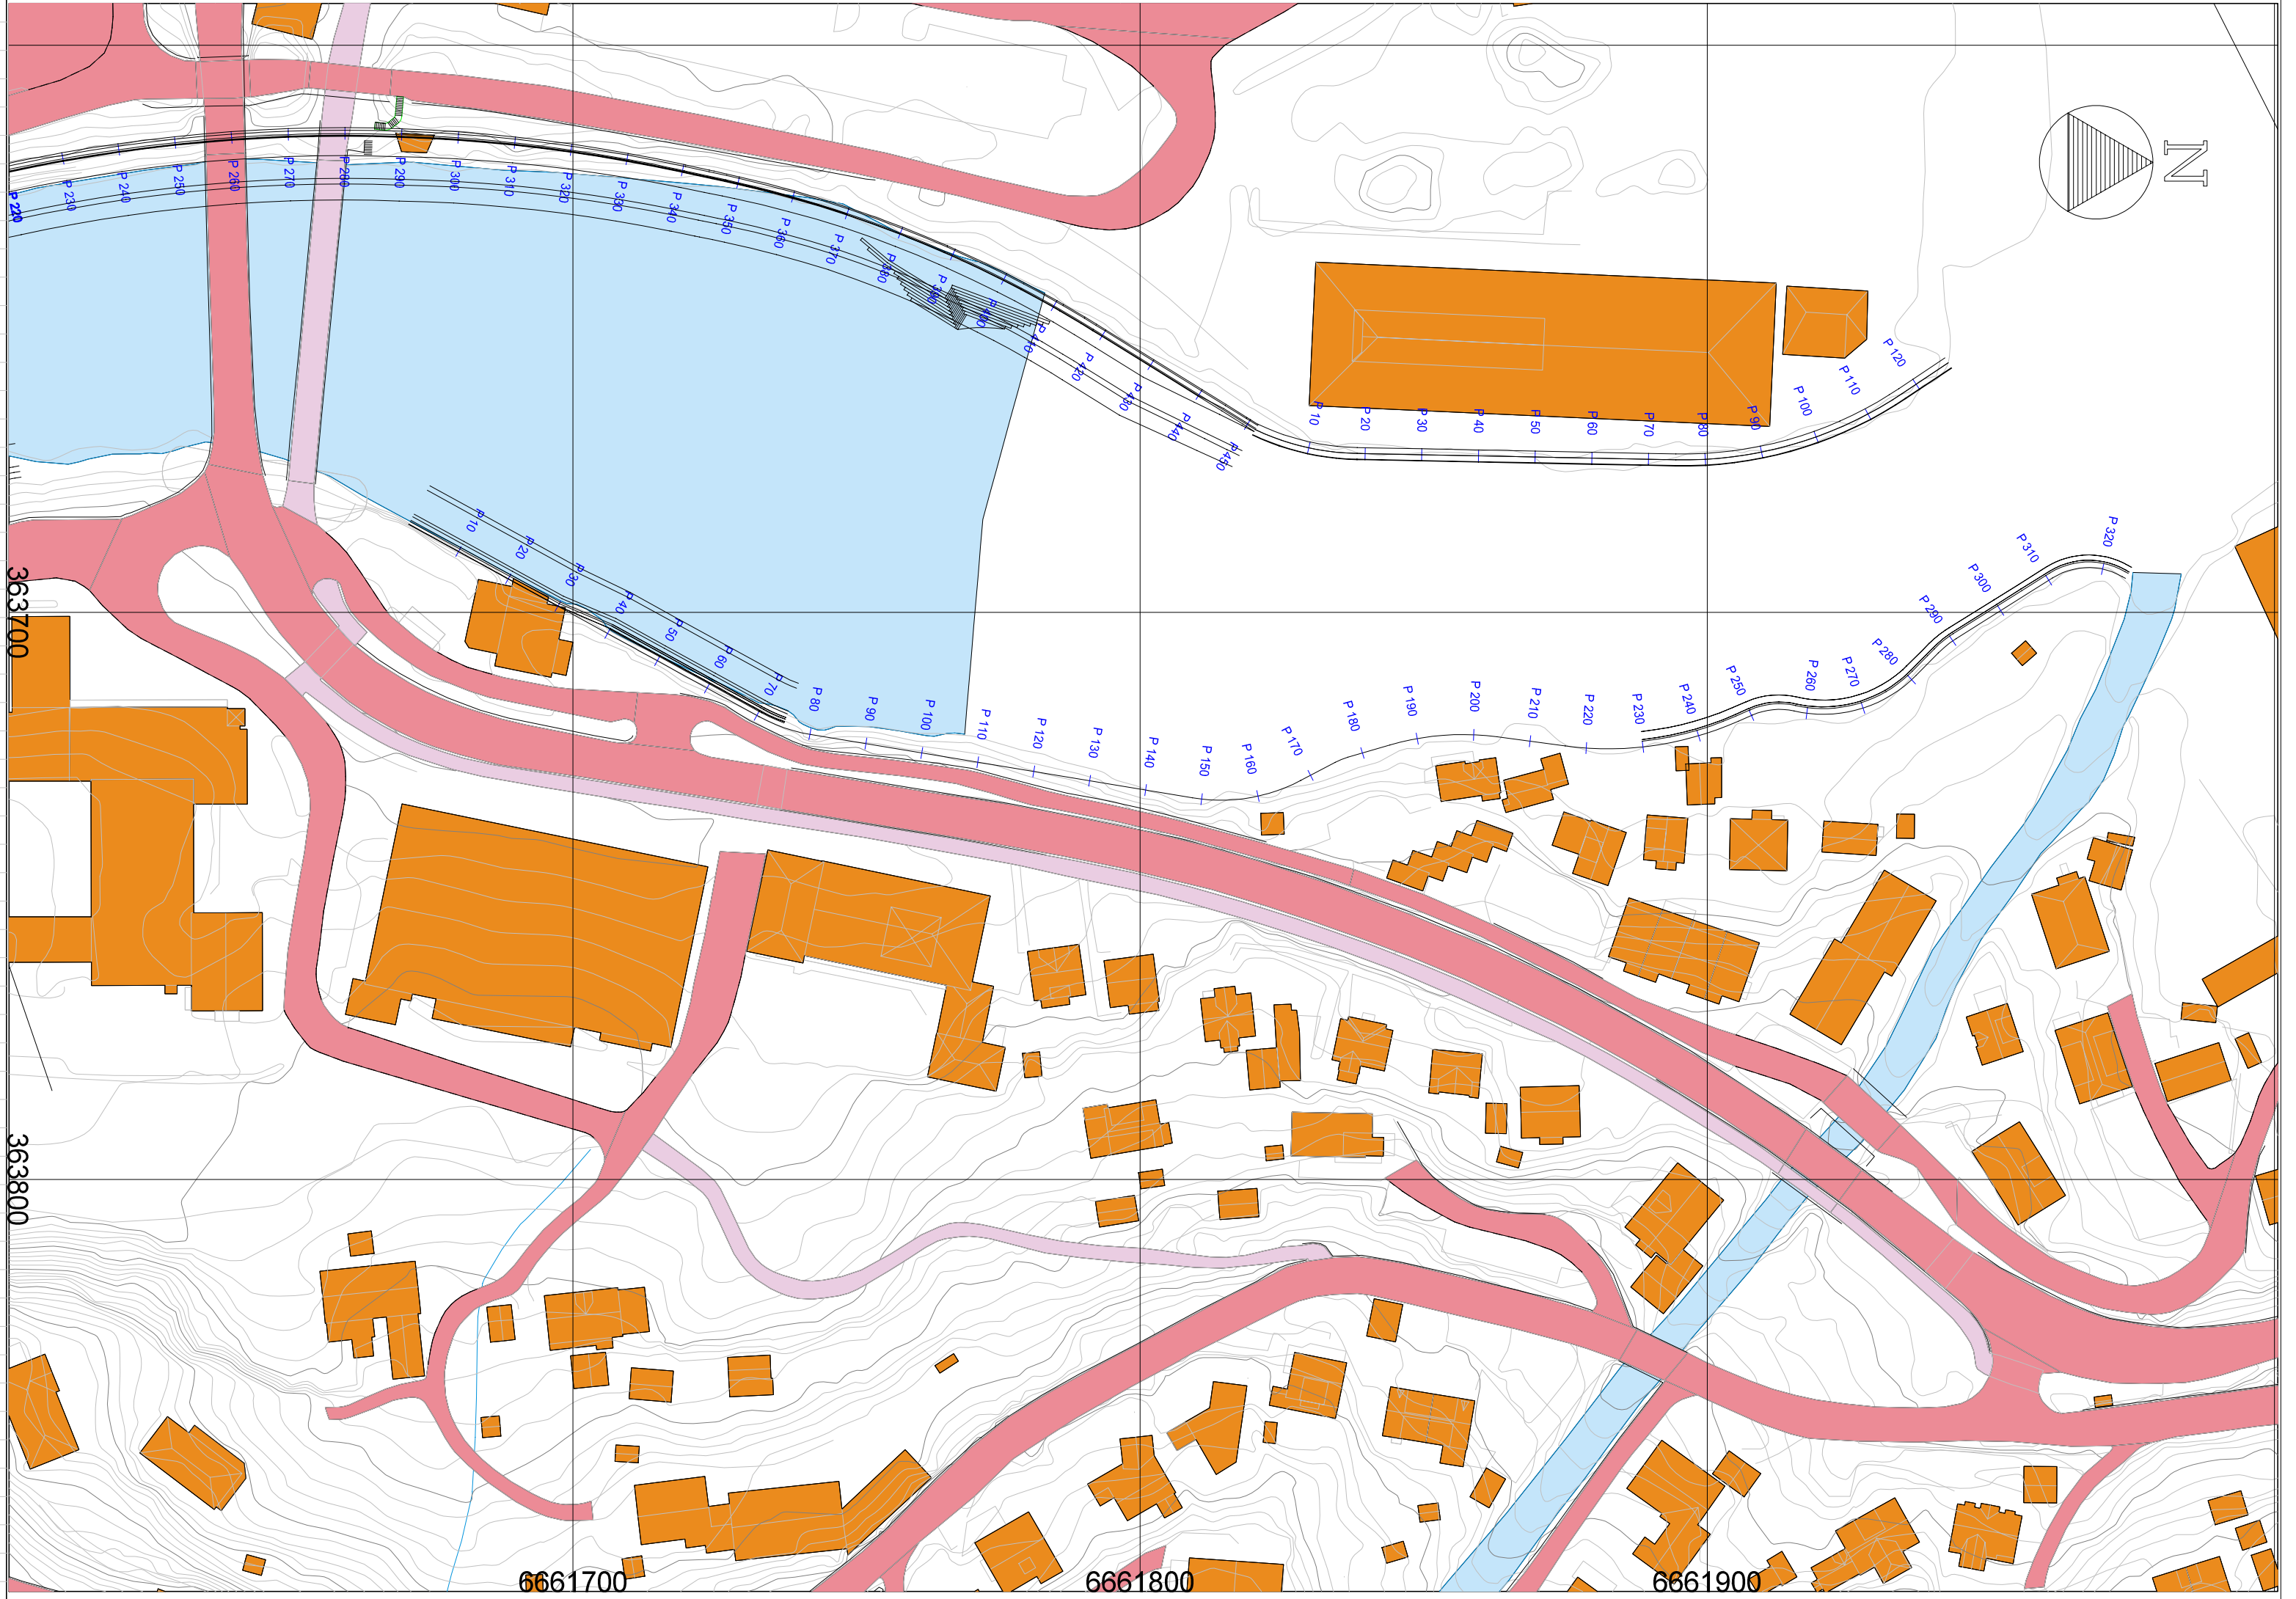
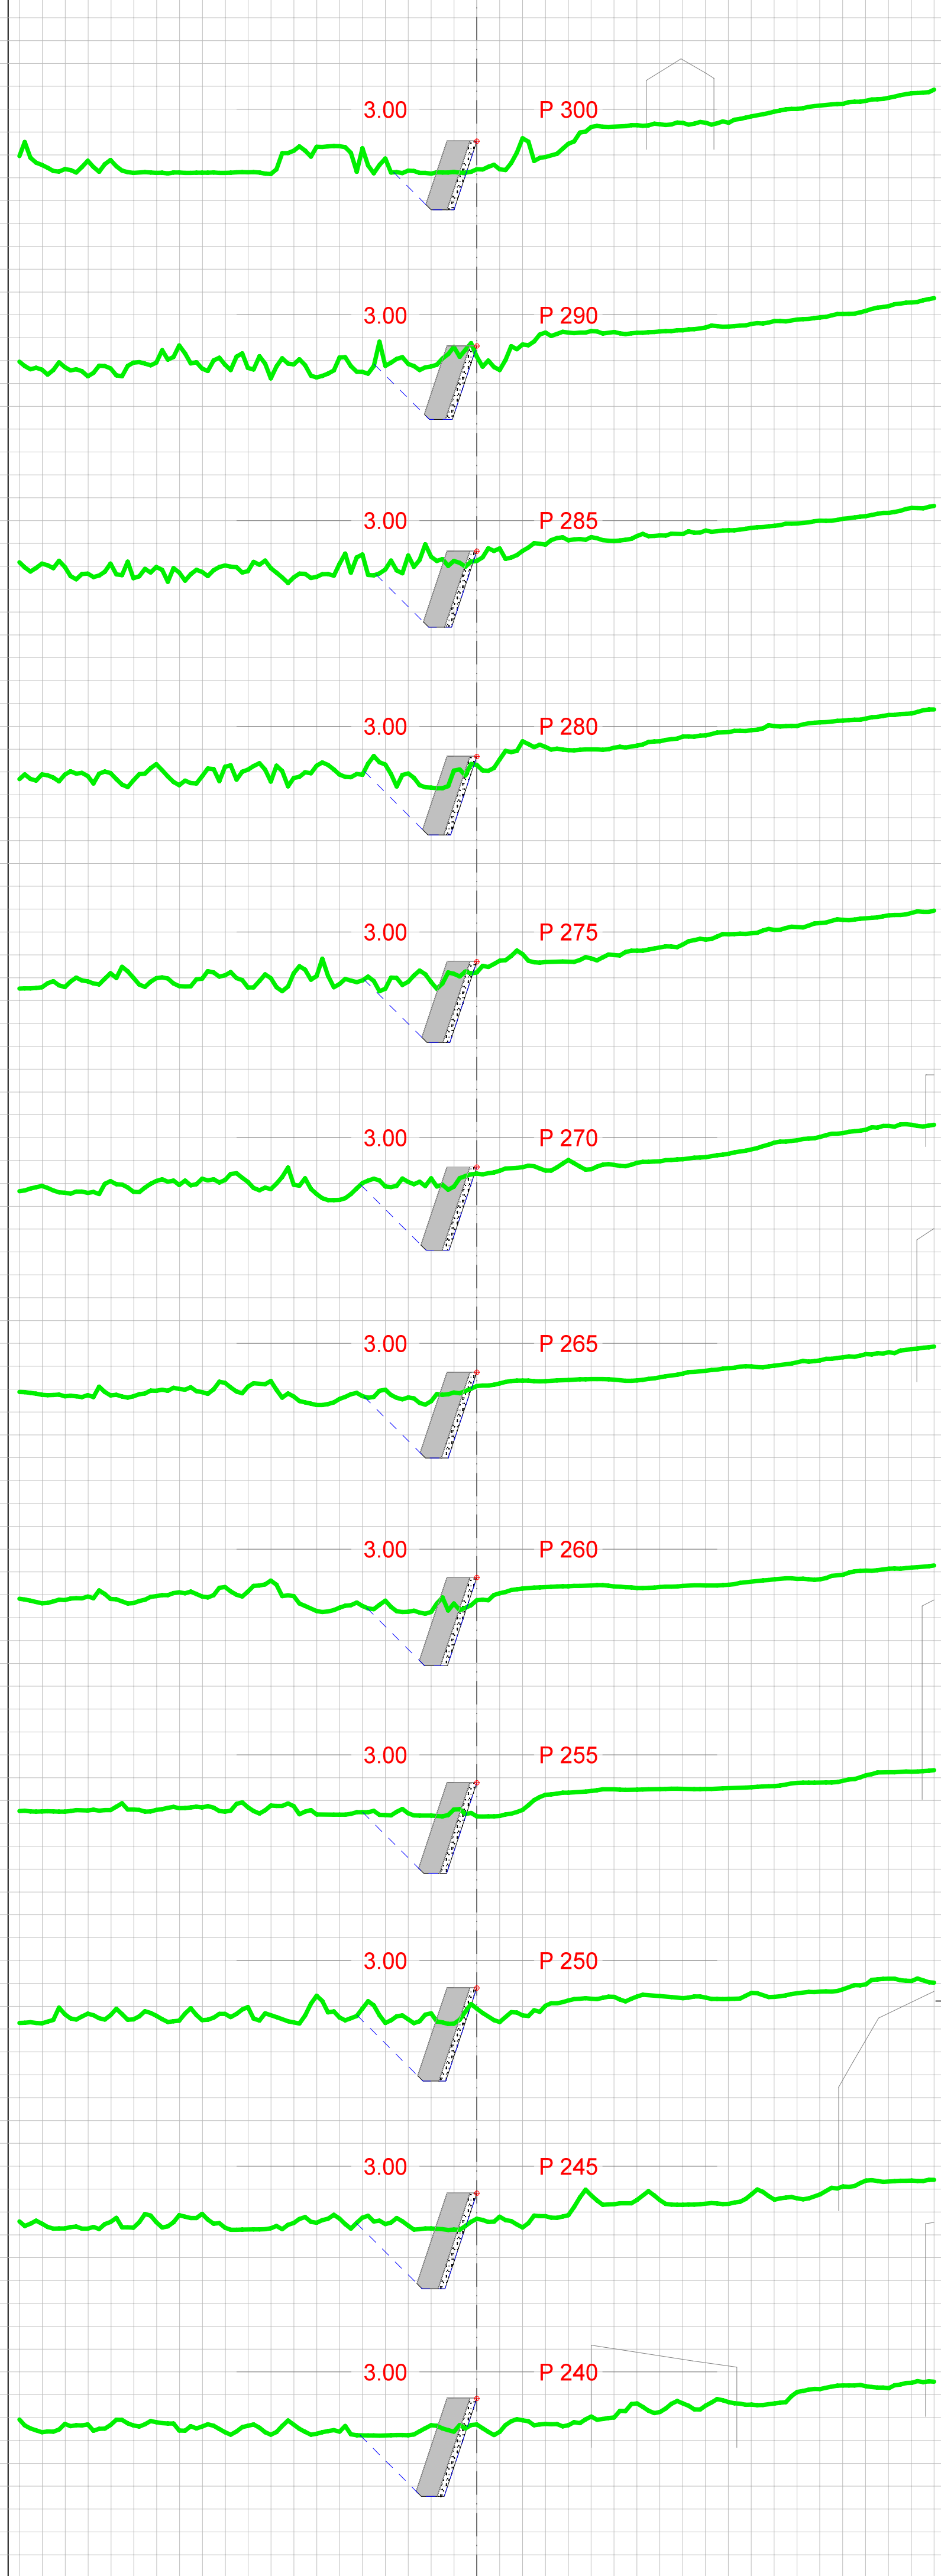


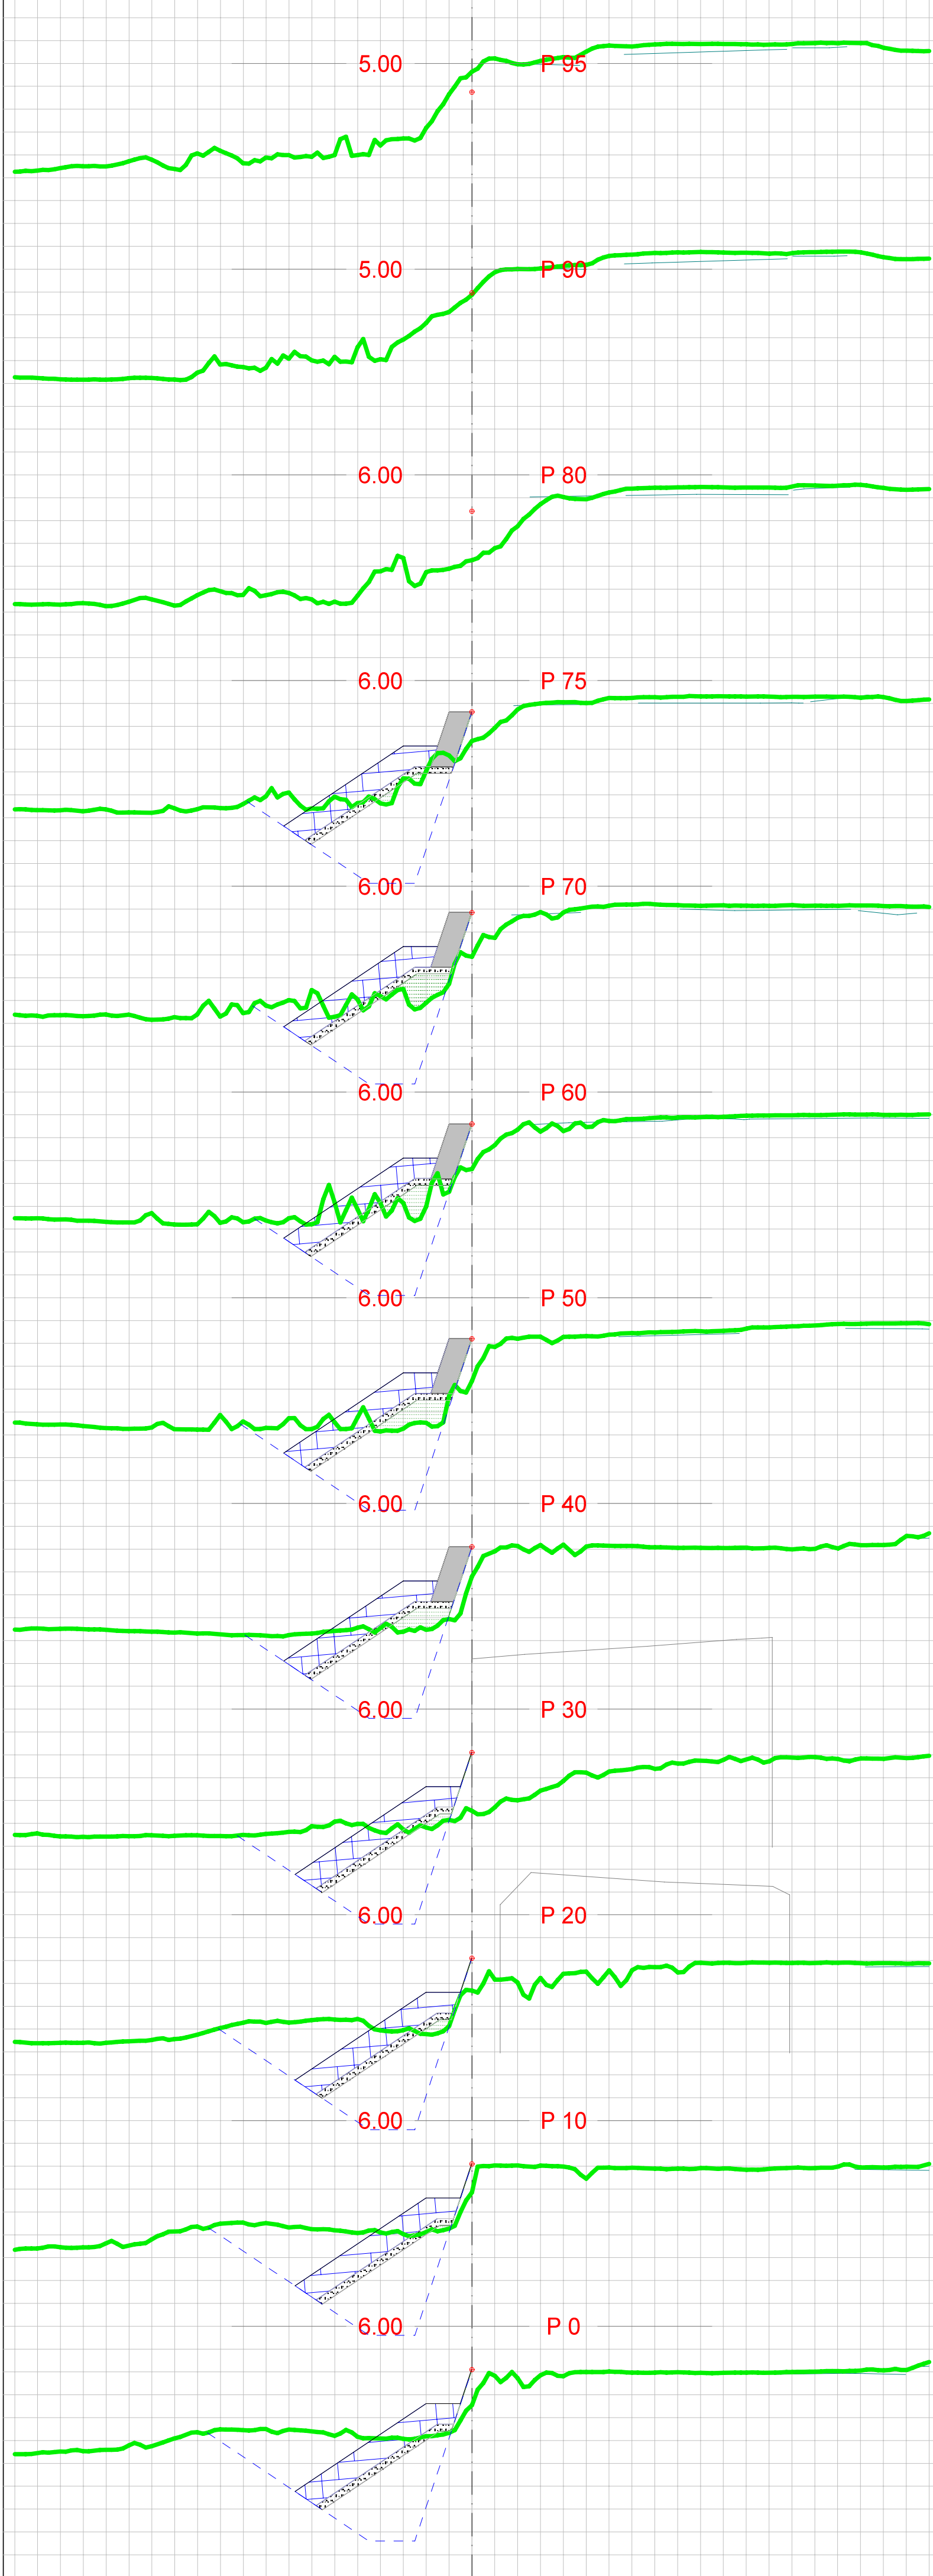

Masserapport for: Konstruksjoner_hastetiiltak\Parsell 4_høyre.sfi
Standard: Ingen

- 104: Mur øvre
- 106: Filterlag øvre
- 107: Plastring øvre
- 109: Fylling øvre

Masserapport for: Konstruksjoner_hastetiiltak\Parsell 4_høyre.sfi
Standard: Ingen

- 110: Tørsteinsmur nedre
- 112: Filterlag nedre

Hastetiiltak Opo

Kommune	Odda	Fylke	Hordaland
Dato	24.11.2016	Konstr./tegnet	hrok
Inngrepsnummer		Godkjent	

Målestokk/Format

Kart 1:1000
Lengdsstokk 1:1000/100
Tverrstokk 1:200

NVE region Vest

Postboks 53
6801 Førde
09575

Vassdr. nr.

911