


Format: A1
Filnavn: \\cowi\inet\projects\A065000\A068171\CAD\03 Prosjektdokumenter\E542PU.dwg
Xref:

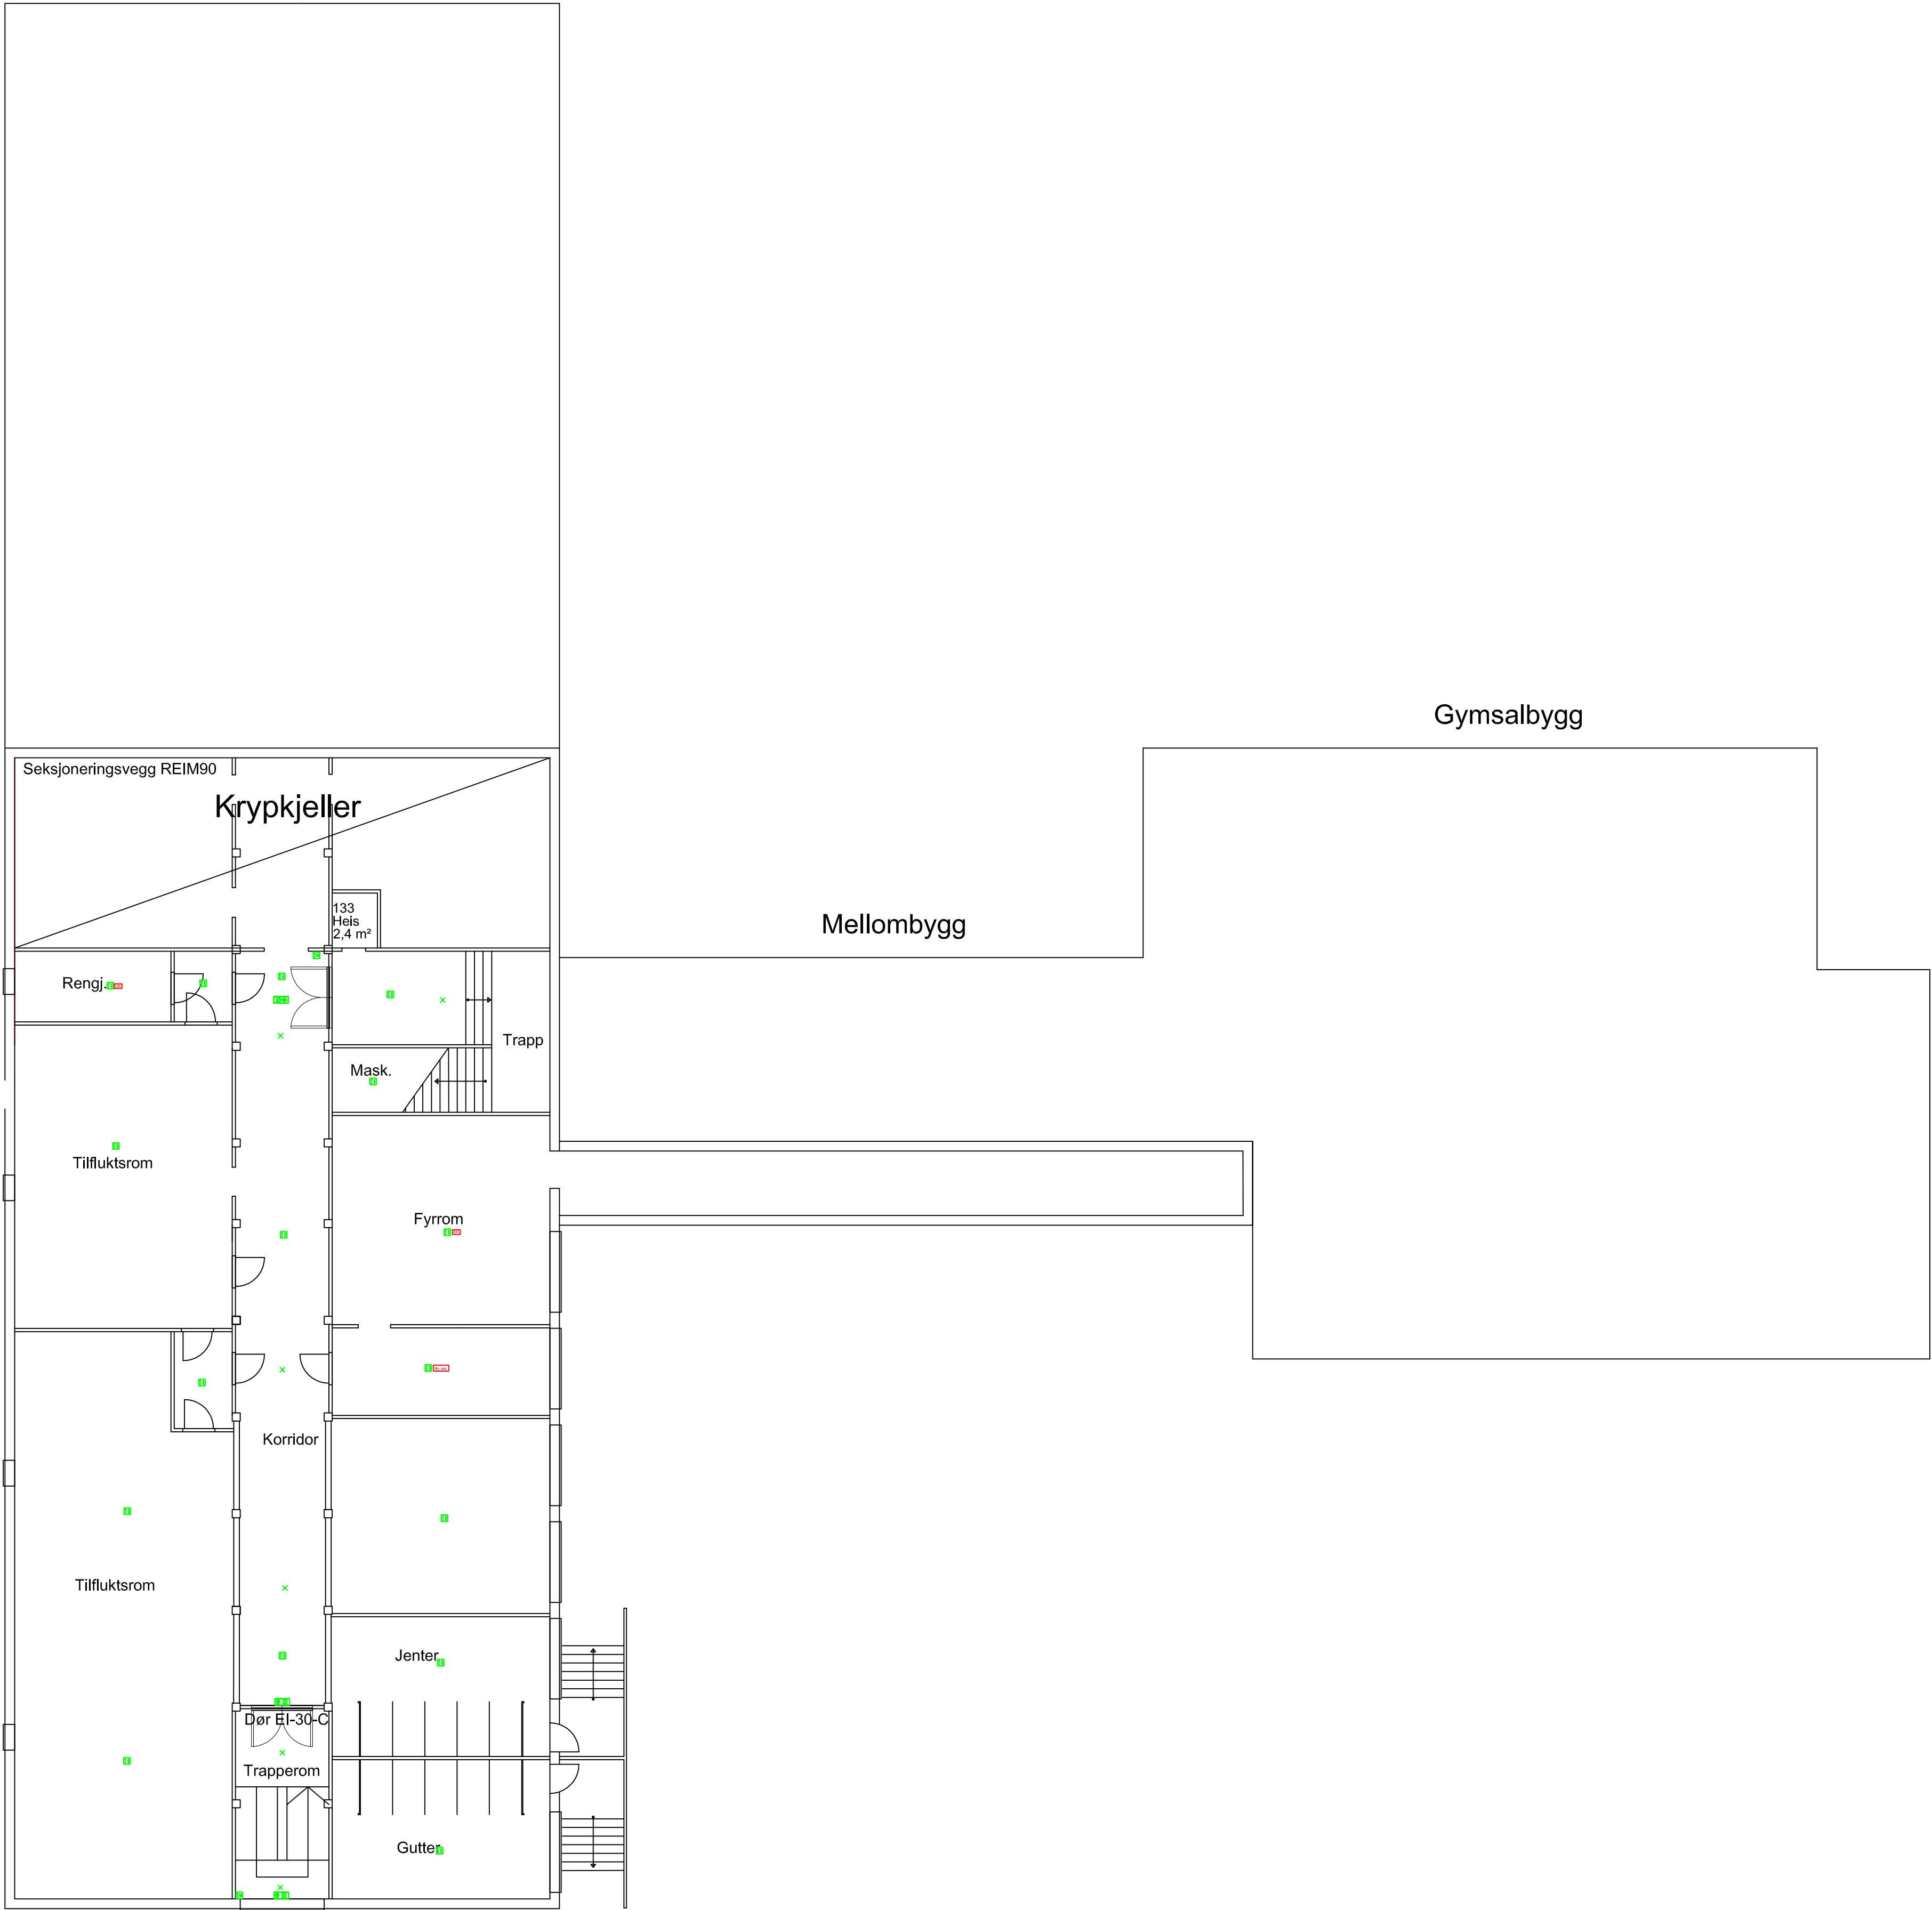

BRANNALARMANLEGG PLAN U	Tegning nr.	E542PU	Rev.	A
	Status	ARBEIDSTEGNING		

A	22.04.16	Revidering etter tilbudsbehandling				GWAA	EMVO	OSPE	
Rev.	Dato	Revideringen gjelder			Nr.	Saksb.	Sidem.k.	Oppdr.a.	
RINGERIKE KOMMUNE					Tegnet av EMVO		Saksbehandler GWAA		
VEIEN SKOLE					Sidemannskont. GWAA		Oppdragsansvarlig OSPE		
BRANNALARMANLEGG PLAN U					Fag ELEKTRO		Målestokk 1:125 – A1		
					Dato 13.03.15				
					Oppdragsnr. A068171		Status ARBEIDSTEGNING		
					Tegning nr.		Rev.		
					E542PU		A		